


- LEGENDA:**
- čáry katastrální mapy:
- hranice katastrálního území
  - parcelní hranice pozemky
  - slučkové hranice (vnitřní kresba)
- navržené sítě:
- gravitační splašková kanalizace
  - kanalizační výtlak
  - přípočka NN k ČS
  - přípočka NN k ČS – část zajišťovaná firmou ČEZ
  - hlavní řad tlakové splaškové kanalizace
  - tlaková přípočka zakončená čerpačací stanicí – součástí jiné akce
  - hlavní gravitační řad navržený v rámci akce "Dostava splaškové kanalizace Kostěnice"
  - gravitační splašková kanalizační přípočka – součástí jiné akce
- XXXX pozemek dotčený stavbou

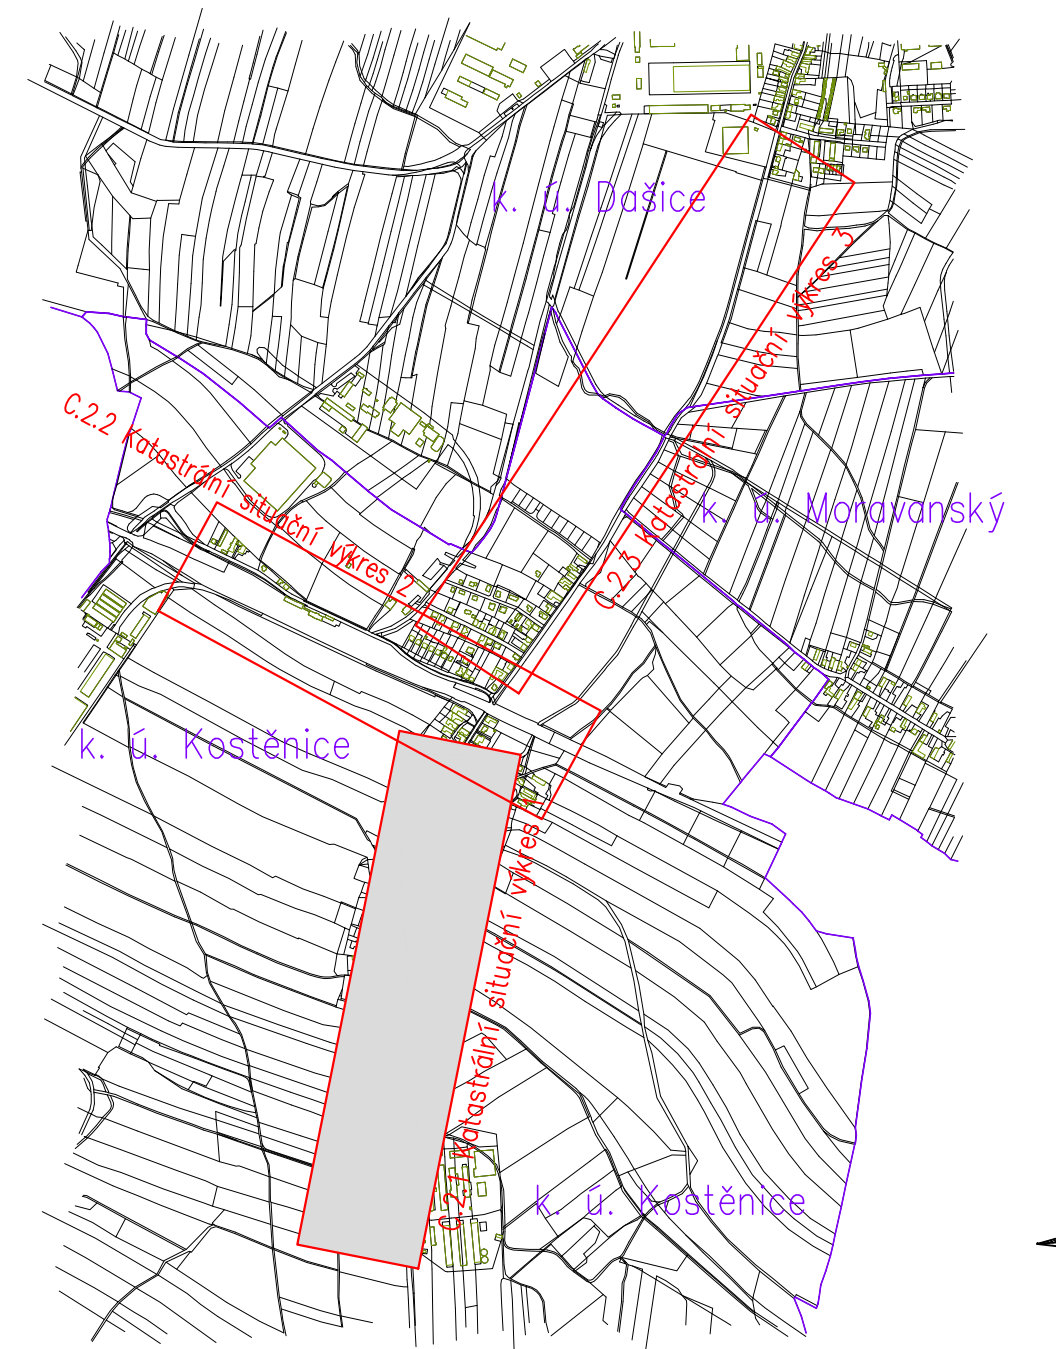

Zodpovědný projektant	Vypracoval	Technická kontrola	
Ing. Ladislav Malý	Ing. Ladislav Malý	Ing. Lubor Dítě	
Kraj: Pardubický	Obec: Kostěnice, Dašice	MULTIAQUA s.r.o. VEVEŘKOVA 1343 530 02 HRADEC KRÁLOVÉ IČO: 60113111 TEL: +420 498 500 359 DIČ: CZ60113111 WWW.MULTIAQUA.CZ	
Investor: Obec Kostěnice, Kostěnice 8, 530 02 Pardubice	Stupeň: DPS		Datum: srpen 2018
Splašková kanalizace Kostěnice		Zakázkové číslo: M18/040	Formát: 7 x A4
Katastrální situační výkres 1		Měřítko: 1:1000	Číslo přílohy: C.2.1
Předložená dokumentace je duševním vlastnictvím firmy Multiaqua s.r.o., Hradec Králové			