


- LEGENDA:**
- čáry katastrální mapy:
 - hranice katastrálního území
 - parcelní hranice pozemky
 - slučkové hranice (vnitřní kresba)
- navržené sítě:
 - gravitační splškové kanalizace
 - kanalizační výtlač
 - přípojka NN k ČS
 - přípojka NN k ČS – část zajišťovaná firmou ČEZ
 - hlavní řad tlakové splškové kanalizace
 - tlaková přípojka zakončená čerpací stanicí – součást jiné akce
 - hlavní gravitační řad navržený v rámci akce "Dostava splškové kanalizace Kostěnice"
 - gravitační splškové kanalizační přípojka – součást jiné akce
 - gravitační splškové kanalizační přípojka – součást výběrového řízení
 - pozemek dotčený stavbou
- navržené sítě, které nejsou součástí VŘ a budou řešeny v rámci jiné akce:
 - ČSOV 2 + bezpečnostní přepad BP2 a výštiní objekt V02
 - kanalizační výtlač V2
 - přípojka NN k ČSOV 2

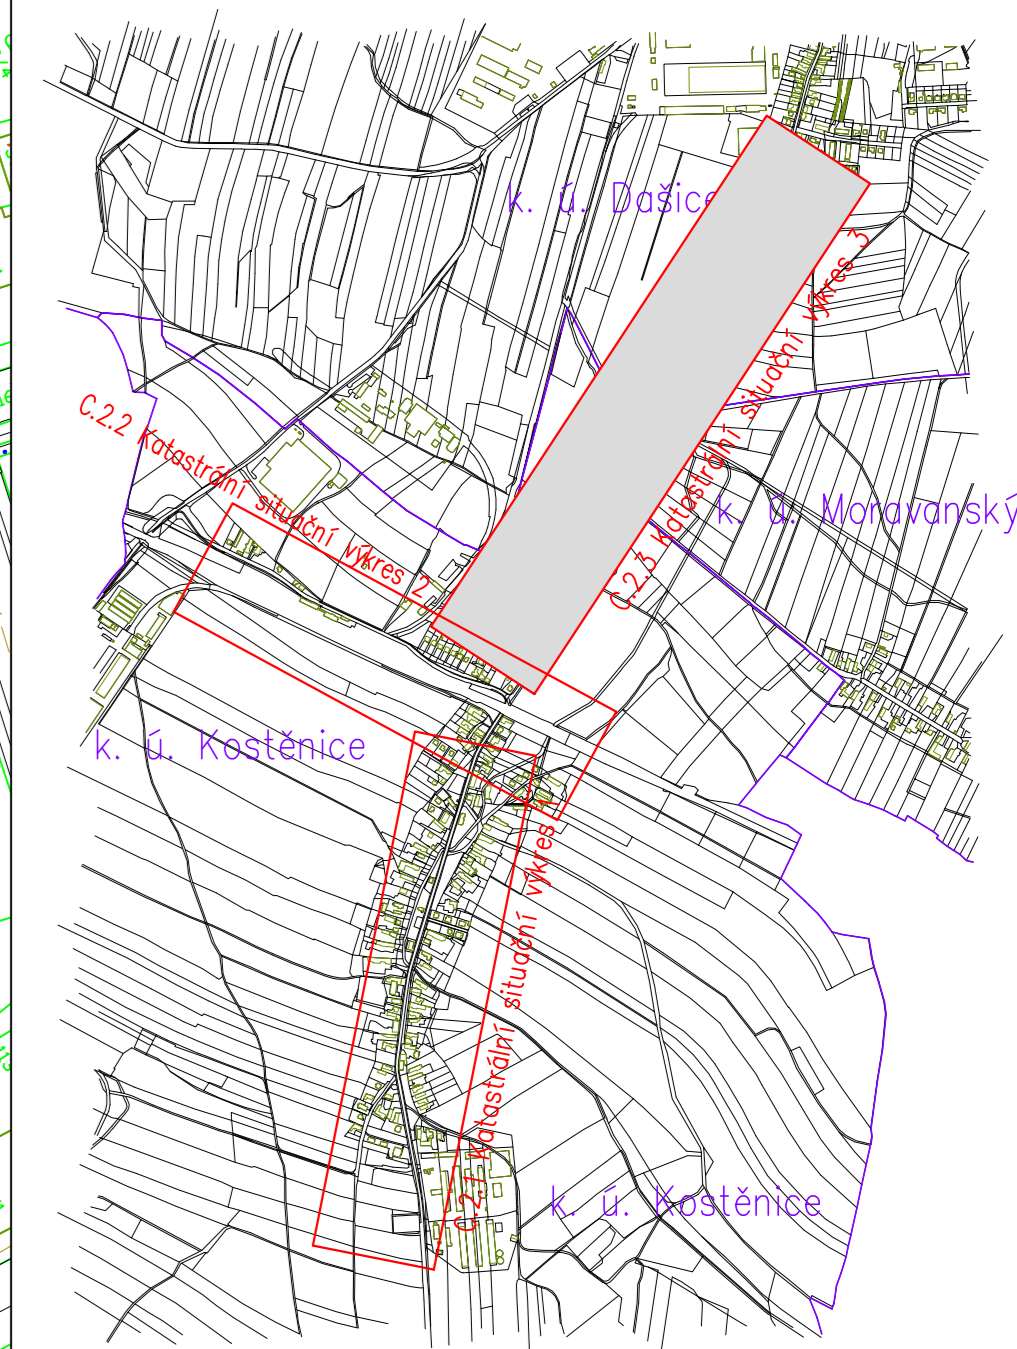

Zodpovědný projektant Ing. Ladislav Malý	Vypracoval Ing. Ladislav Malý	Technická kontrola Ing. Lubor Dítě	multiQua MULTIAQUA s.r.o. VEVEŘKOVA 1343 500 02 HRADEC KRÁLOVÉ IČO: 60113111 TEL: +420 498 500 359 DIČ: CZ60113111 WWW.MULTIAQUA.CZ
Kraj: Pardubický	Obec: Kostěnice, Dašice	Investor: Obec Kostěnice, Kostěnice 8, 530 02 Pardubice	
Stupeň: DPS Datum: srpen 2018 Zakázkové číslo: M18/040 Formát: B x A4 Měřítko: 1:1000 Číslo přílohy: C.2.3			

Předložená dokumentace je duševním vlastnictvím firmy Multiaqua s.r.o., Hradec Králové