	STOKA A2	STOKA A1
KATASTRY	580/1 580/26 k.ú. Kostěnice	k.ú. Kostěnice
PARCELNÍ ČÍSLA	87/8	559/2
DRUH POVRCHU	kom. III. třídy místní asfalt	místní asfalt
VZDÁLENOSTI ŠACHET	48.50 | 48.50	19.00 | 31.00
OZNAČENÍ ŠACHET	KŠ13 KŠ58 KŠ59	KŠ3 KŠ45

SMĚROVÉ POMĚRY

MĚŘÍTKA 1:500/100

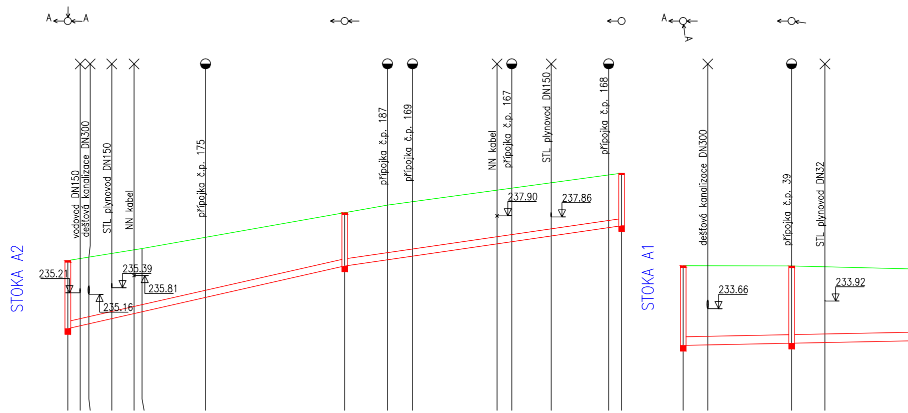
A
A
A
A
vodovod DN150
dešťová kanalizace DN300
STL plynovod DN150
NN kabel
přípojka č.p. 175
přípojka č.p. 187
přípojka č.p. 169
NN kabel
přípojka č.p. 167
STL plynovod DN150
přípojka č.p. 168
STOKA A2
235.21
235.39
235.81
235.16
237.90
237.86
dešťová kanalizace DN300
přípojka č.p. 39
STL plynovod DN32
STOKA A1
233.66
233.92

STOKA A2 — SROVNÁVACÍ ROVINA M 1:500/100 225

STANIČENÍ [km/m]	HLOUBKA VÝKOPU	KÓTA VÝKOPU	HLOUBKA DNA POTRUBÍ	KÓTA DNA POTRUBÍ	KÓTA PŮVODNÍHO TERÉNU
0.0	2.48	233.86	2.38	233.96	236.34
2.16	2.45	233.96	2.35	234.06	236.41
3.69	2.43	234.03	2.33	234.13	236.46
7.69	2.38	234.21	2.28	234.31	236.59
11.60	2.33	234.38	2.23	234.48	236.71
13.00	2.31	234.45	2.21	234.55	236.76
24.13	2.20	234.95	2.10	235.05	237.15
48.50	1.96	236.05	1.86	236.15	238.01
56.00	2.01	236.27	1.91	236.37	238.28
60.38	2.00	236.40	1.90	236.50	238.40
75.18	1.98	236.83	1.88	236.93	238.80
77.77	1.97	236.90	1.87	237.00	238.87
84.67	1.96	237.10	1.86	237.20	239.06
94.74	1.94	237.39	1.84	237.49	239.34
97.00	1.94	237.46	1.84	237.56	239.40

STOKA A1 — SROVNÁVACÍ ROVINA M 1:500/100 224

STANIČENÍ [km/m]	HLOUBKA VÝKOPU	KÓTA VÝKOPU	HLOUBKA DNA POTRUBÍ	KÓTA DNA POTRUBÍ	KÓTA PŮVODNÍHO TERÉNU
0.0	2.89	232.27	2.79	232.37	235.16
4.31	2.87	232.29	2.77	232.39	235.16
19.00	2.80	232.35	2.70	232.45	235.15
24.83	2.75	232.37	2.65	232.47	235.12

	STOKA A2	STOKA A1
PROFIL[mm]–MATERIÁL–DÉLKA[m]	DN250–hladký plný PP SN 12–97.00	DN300–hladký plný PP SN 12–182.10
SKLON[promile]–DÉLKA[m]	45.2–48.50 | 29.1–48.50	4.0–182.10
ULOŽENÍ	pískové lože	pískové lože
KAPACITNÍ PRŮTOK[l/s]–RYCHLOST[m/s]	175.0–3.57 | 139.8–2.85	81.0–1.15

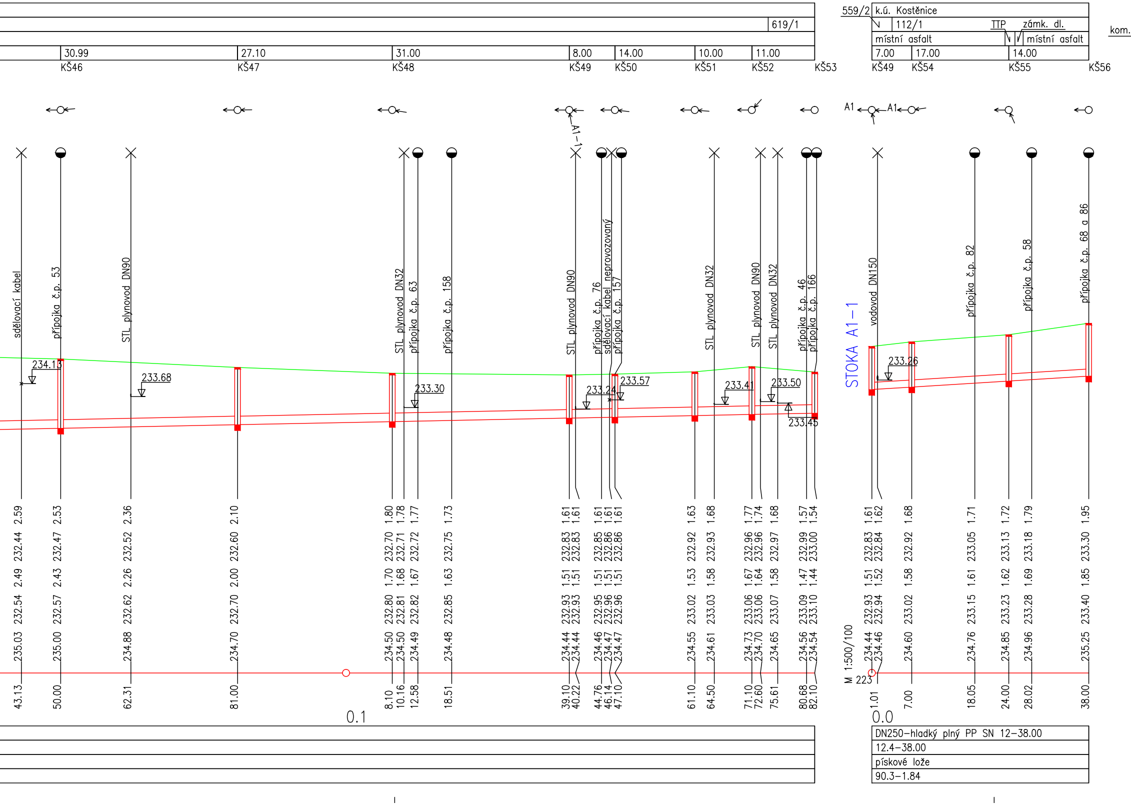
559/2
k.ú. Kostěnice
619/1
112/1
TTP
zámk. dl.
kom.
místní asfalt
místní asfalt
30.99
27.10
31.00
8.00
14.00
10.00
11.00
7.00
17.00
14.00
KŠ46
KŠ47
KŠ48
KŠ49
KŠ50
KŠ51
KŠ52
KŠ53
KŠ49
KŠ54
KŠ55
KŠ56
A1
A1
A1-1
sdělovací kabel
přípojka č.p. 53
STL plynovod DN90
STL plynovod DN32
přípojka č.p. 63
přípojka č.p. 158
STL plynovod DN90
přípojka č.p. 76
sdělovací kabel neprovozovaný
přípojka č.p. 157
STL plynovod DN32
STL plynovod DN90
STL plynovod DN32
přípojka č.p. 46
přípojka č.p. 166
STOKA A1-1
vodovod DN150
přípojka č.p. 82
přípojka č.p. 58
přípojka č.p. 68 a 86
234.13
233.68
233.30
233.24
233.57
233.41
233.50
233.45
233.26
2.59 232.44 2.49 232.54 235.03 43.13
2.53 232.47 2.43 232.57 235.00 50.00
2.36 232.52 2.26 232.62 234.88 62.31
2.10 232.60 2.00 232.70 234.70 81.00
1.80 232.70 1.70 232.80 234.50 8.10
1.78 232.71 1.68 232.81 234.50 10.16
1.77 232.72 1.67 232.82 234.49 12.58
1.73 232.75 1.63 232.85 234.48 18.51
1.61 232.83 1.51 232.93 234.44 39.10
1.61 232.83 1.51 232.93 234.44 40.22
1.61 232.85 1.51 232.95 234.46 44.76
1.61 232.86 1.51 232.96 234.47 46.14
1.61 232.86 1.51 232.96 234.47 47.10
1.63 232.92 1.53 233.02 234.55 61.10
1.68 232.93 1.58 233.03 234.61 64.50
1.77 232.96 1.67 233.06 234.73 71.10
1.74 232.96 1.64 233.06 234.70 72.60
1.68 232.97 1.58 233.07 234.65 75.61
1.57 232.99 1.47 233.09 234.56 80.68
1.54 233.00 1.44 233.10 234.54 82.10
1.61 232.83 1.51 232.93 234.44 1.01
1.62 232.84 1.52 232.94 234.46
1.68 232.92 1.58 233.02 234.60 7.00
1.71 233.05 1.61 233.15 234.76 18.05
1.72 233.13 1.62 233.23 234.85 24.00
1.79 233.18 1.69 233.28 234.96 28.02
1.95 233.30 1.85 233.40 235.25 38.00
M 1:500/100
223
0.1
0.0
DN250-hladký plný PP SN 12-38.00
12.4-38.00
pískové lože
90.3-1.84

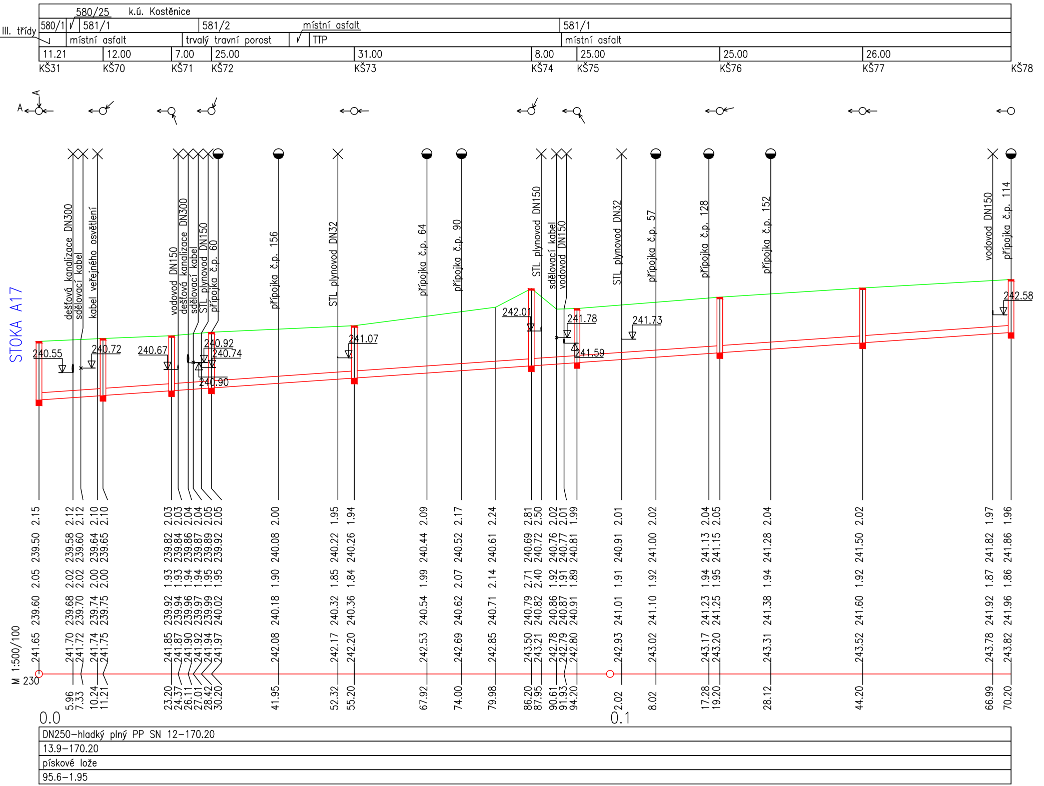

580/25 k.ú. Kostěnice
III. třídy
580/1
581/1
581/2
místní asfalt
581/1
místní asfalt
trvalý travní porost
TTP
místní asfalt
11.21
12.00
7.00
25.00
31.00
8.00
25.00
25.00
26.00
KŠ31
KŠ70
KŠ71
KŠ72
KŠ73
KŠ74
KŠ75
KŠ76
KŠ77
KŠ78
A
A
STOKA A17
dešťová kanalizace DN300
sdělovací kabel
kabel veřejného osvětlení
vodovod DN150
dešťová kanalizace DN300
sdělovací kabel
STL plynovod DN150
přípojka č.p. 60
přípojka č.p. 156
STL plynovod DN32
přípojka č.p. 64
přípojka č.p. 90
STL plynovod DN150
sdělovací kabel
vodovod DN150
STL plynovod DN32
přípojka č.p. 57
přípojka č.p. 128
přípojka č.p. 152
vodovod DN150
přípojka č.p. 114
240.55
240.72
240.67
240.92
240.74
240.90
241.07
242.01
241.78
241.59
241.73
242.58
M 1:500/100
230
2.15 239.50 2.05 239.60 241.65
5.96 241.70 239.68 2.02 239.58 2.12
7.33 241.72 239.70 2.02 239.60 2.12
10.24 241.74 239.74 2.00 239.64 2.10
11.21 241.75 239.75 2.00 239.65 2.10
23.20 241.85 239.92 1.93 239.82 2.03
24.37 241.87 239.94 1.93 239.84 2.03
26.11 241.90 239.96 1.94 239.86 2.04
27.01 241.92 239.97 1.94 239.87 2.04
28.42 241.94 239.99 1.95 239.89 2.05
30.20 241.97 240.02 1.95 239.92 2.05
41.95 242.08 240.18 1.90 240.08 2.00
52.32 242.17 240.32 1.85 240.22 1.95
55.20 242.20 240.36 1.84 240.26 1.94
67.92 242.53 240.54 1.99 240.44 2.09
74.00 242.69 240.62 2.07 240.52 2.17
79.98 242.85 240.71 2.14 240.61 2.24
86.20 243.50 240.79 2.71 240.69 2.81
87.95 243.21 240.82 2.40 240.72 2.50
90.61 242.78 240.86 1.92 240.76 2.02
91.93 242.79 240.87 1.91 240.77 2.01
94.20 242.80 240.91 1.89 240.81 1.99
2.02 242.93 241.01 1.91 240.91 2.01
8.02 243.02 241.10 1.92 241.00 2.02
17.28 243.17 241.23 1.94 241.13 2.04
19.20 243.20 241.25 1.95 241.15 2.05
28.12 243.31 241.38 1.94 241.28 2.04
44.20 243.52 241.60 1.92 241.50 2.02
66.99 243.78 241.92 1.87 241.82 1.97
70.20 243.82 241.96 1.86 241.86 1.96
0.0
0.1
DN250–hladký plný PP SN 12–170.20
13.9–170.20
pískové lože
95.6–1.95

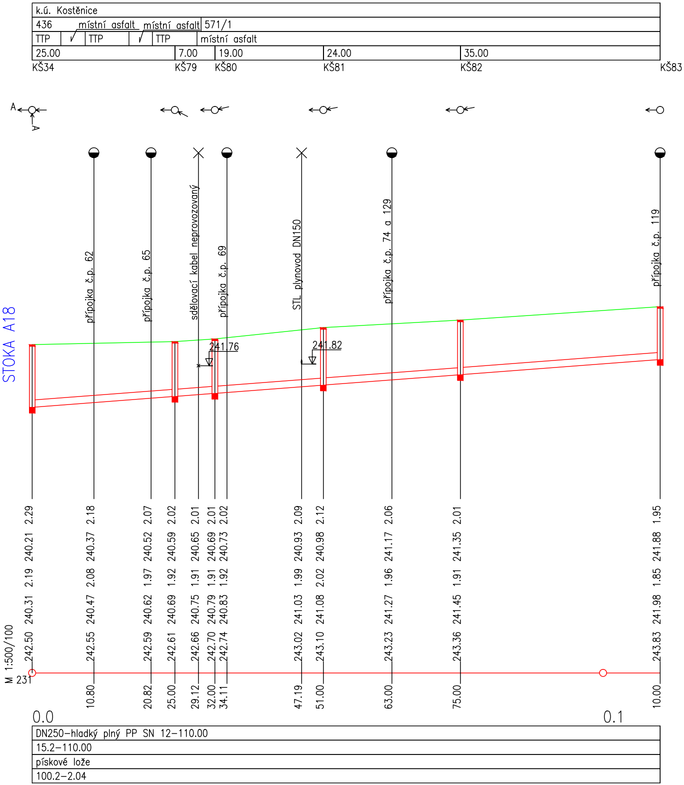
k.ú. Kostěnice
436
místní asfalt
místní asfalt
571/1
TTP
TTP
TTP
místní asfalt
25.00
7.00
19.00
24.00
35.00
KŠ34
KŠ79
KŠ80
KŠ81
KŠ82
KŠ83
A
A
STOKA A18
přípojka č.p. 62
přípojka č.p. 65
sdělovací kabel neprovozovaný
přípojka č.p. 69
STL plynovod DN150
přípojka č.p. 74 a 129
přípojka č.p. 119
241.76
241.82
2.29 240.21 2.19 240.31 242.50
2.18 240.37 2.08 240.47 242.55 10.80
2.07 240.52 1.97 240.62 242.59 20.82
2.02 240.59 1.92 240.69 242.61 25.00
2.01 240.65 1.91 240.75 242.66 29.12
2.01 240.69 1.91 240.79 242.70 32.00
2.02 240.73 1.92 240.83 242.74 34.11
2.09 240.93 1.99 241.03 243.02 47.19
2.12 240.98 2.02 241.08 243.10 51.00
2.06 241.17 1.96 241.27 243.23 63.00
2.01 241.35 1.91 241.45 243.36 75.00
1.95 241.88 1.85 241.98 243.83 10.00
M 1:500/100
231
0.0
0.1
DN250–hladký plný PP SN 12–110.00
15.2–110.00
pískové lože
100.2–2.04

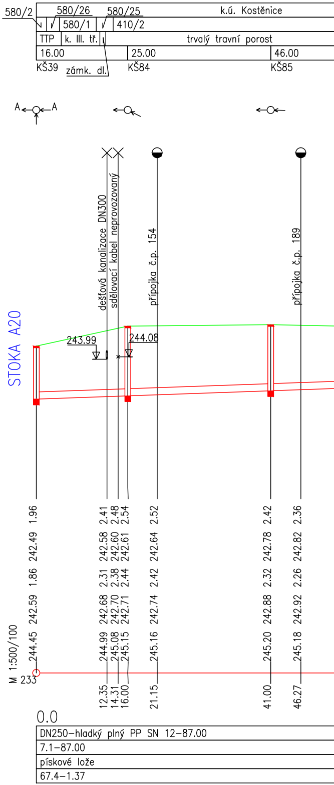
580/2
580/26
580/25
k.ú. Kostěnice
580/1
410/2
TTP
k. III. tř.
trvalý travní porost
16.00
25.00
46.00
KŠ39
zámk. dl.
KŠ84
KŠ85
A
A
STOKA A20
dešťová kanalizace DN300
sdělovací kabel neprovozovaný
přípojka č.p. 154
přípojka č.p. 189
243.99
244.08
1.96 242.49 1.86 242.59 244.45
2.41 242.58 2.31 242.68 244.99 12.35
2.48 242.60 2.38 242.70 245.08 14.31
2.54 242.61 2.44 242.71 245.15 16.00
2.52 242.64 2.42 242.74 245.16 21.15
2.42 242.78 2.32 242.88 245.20 41.00
2.36 242.82 2.26 242.92 245.18 46.27
M 1:500/100
233
0.0
DN250–hladký plný PP SN 12–87.00
7.1–87.00
pískové lože
67.4–1.37

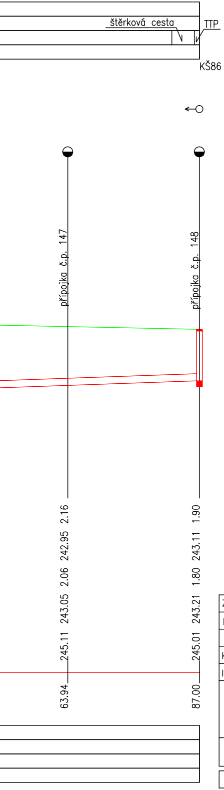
štěrková cesta
TTP
KŠ86
přípojka č.p. 147
přípojka č.p. 148
2.16
242.95
2.06
243.05
245.11
63.94
1.90
243.11
1.80
243.21
245.01
87.00

Zodpovědný projektant	Vypracoval	Technická kontrola
Ing. Ladislav Malý	Ing. Ladislav Malý	Ing. Lubor Dítě

Kraj: Pardubický

Obec: Kostěnice, Dašice

Investor: Obec Kostěnice, Kostěnice 8, 530 02 Pardubice

multi aQua

MULTIAQUA s. r. o.
VEVERKOVA 1343
500 02 HRADEC KRÁLOVÉ
IČO: 60113111 TEL. +420 498 500 359
DIČ: CZ60113111 WWW.MULTIAQUA.CZ

Splašková kanalizace Kostěnice

Podélné profily stok A1, A1-1, A2, A17, A18 a A20

Stupeň	DPS
Datum	srpen 2018
Zakázkové číslo	M18/040
Formát	9 x A4
Měřítko: 1:500/100	Číslo přílohy: 10.01.4.2

Předložená dokumentace je duševním vlastnictvím firmy Multiaqua s.r.o., Hradec Králové