

KATASTRY
PARCELNÍ ČÍSLA
DRUH POVRCHU
VZDÁLENOSTI ŠACHET
OZNAČENÍ ŠACHET

| | | | | | | |
|--------|-----------|-----------------------|----------------|-------|-------|-------|
| 621/23 | 621/32 | 621/9 | k.ú. Kostěnice | | | |
| TTP | zámk. dl. | komunikace III. třídy | | | | |
| 7.50 | 21.50 | 19.00 | 3.22 | 43.50 | 36.00 | |
| ČSOV 3 | KŠ301 | KŠ302 | KŠ303 | KŠ304 | KŠ305 | KŠ306 |



| | | | | | | | |
|-----------------------|-------|-------|-------|-------|-------|-------|-------|
| k.ú. Kostěnice | | | | | | | |
| 621/3 | | | | | | | |
| komunikace III. třídy | | | | | | | |
| 28.00 | 25.00 | 13.00 | 2.80 | 18.95 | 49.00 | 49.00 | |
| KŠ301 | KŠ308 | KŠ309 | KŠ310 | KŠ311 | KŠ312 | KŠ313 | KŠ314 |

(n) TABULKA VYSVĚTLIVEK
(1) DN300–hladký plný PP SN 12–7.50

SMĚROVÉ POMĚRY



MĚŘITKA 1:500/100

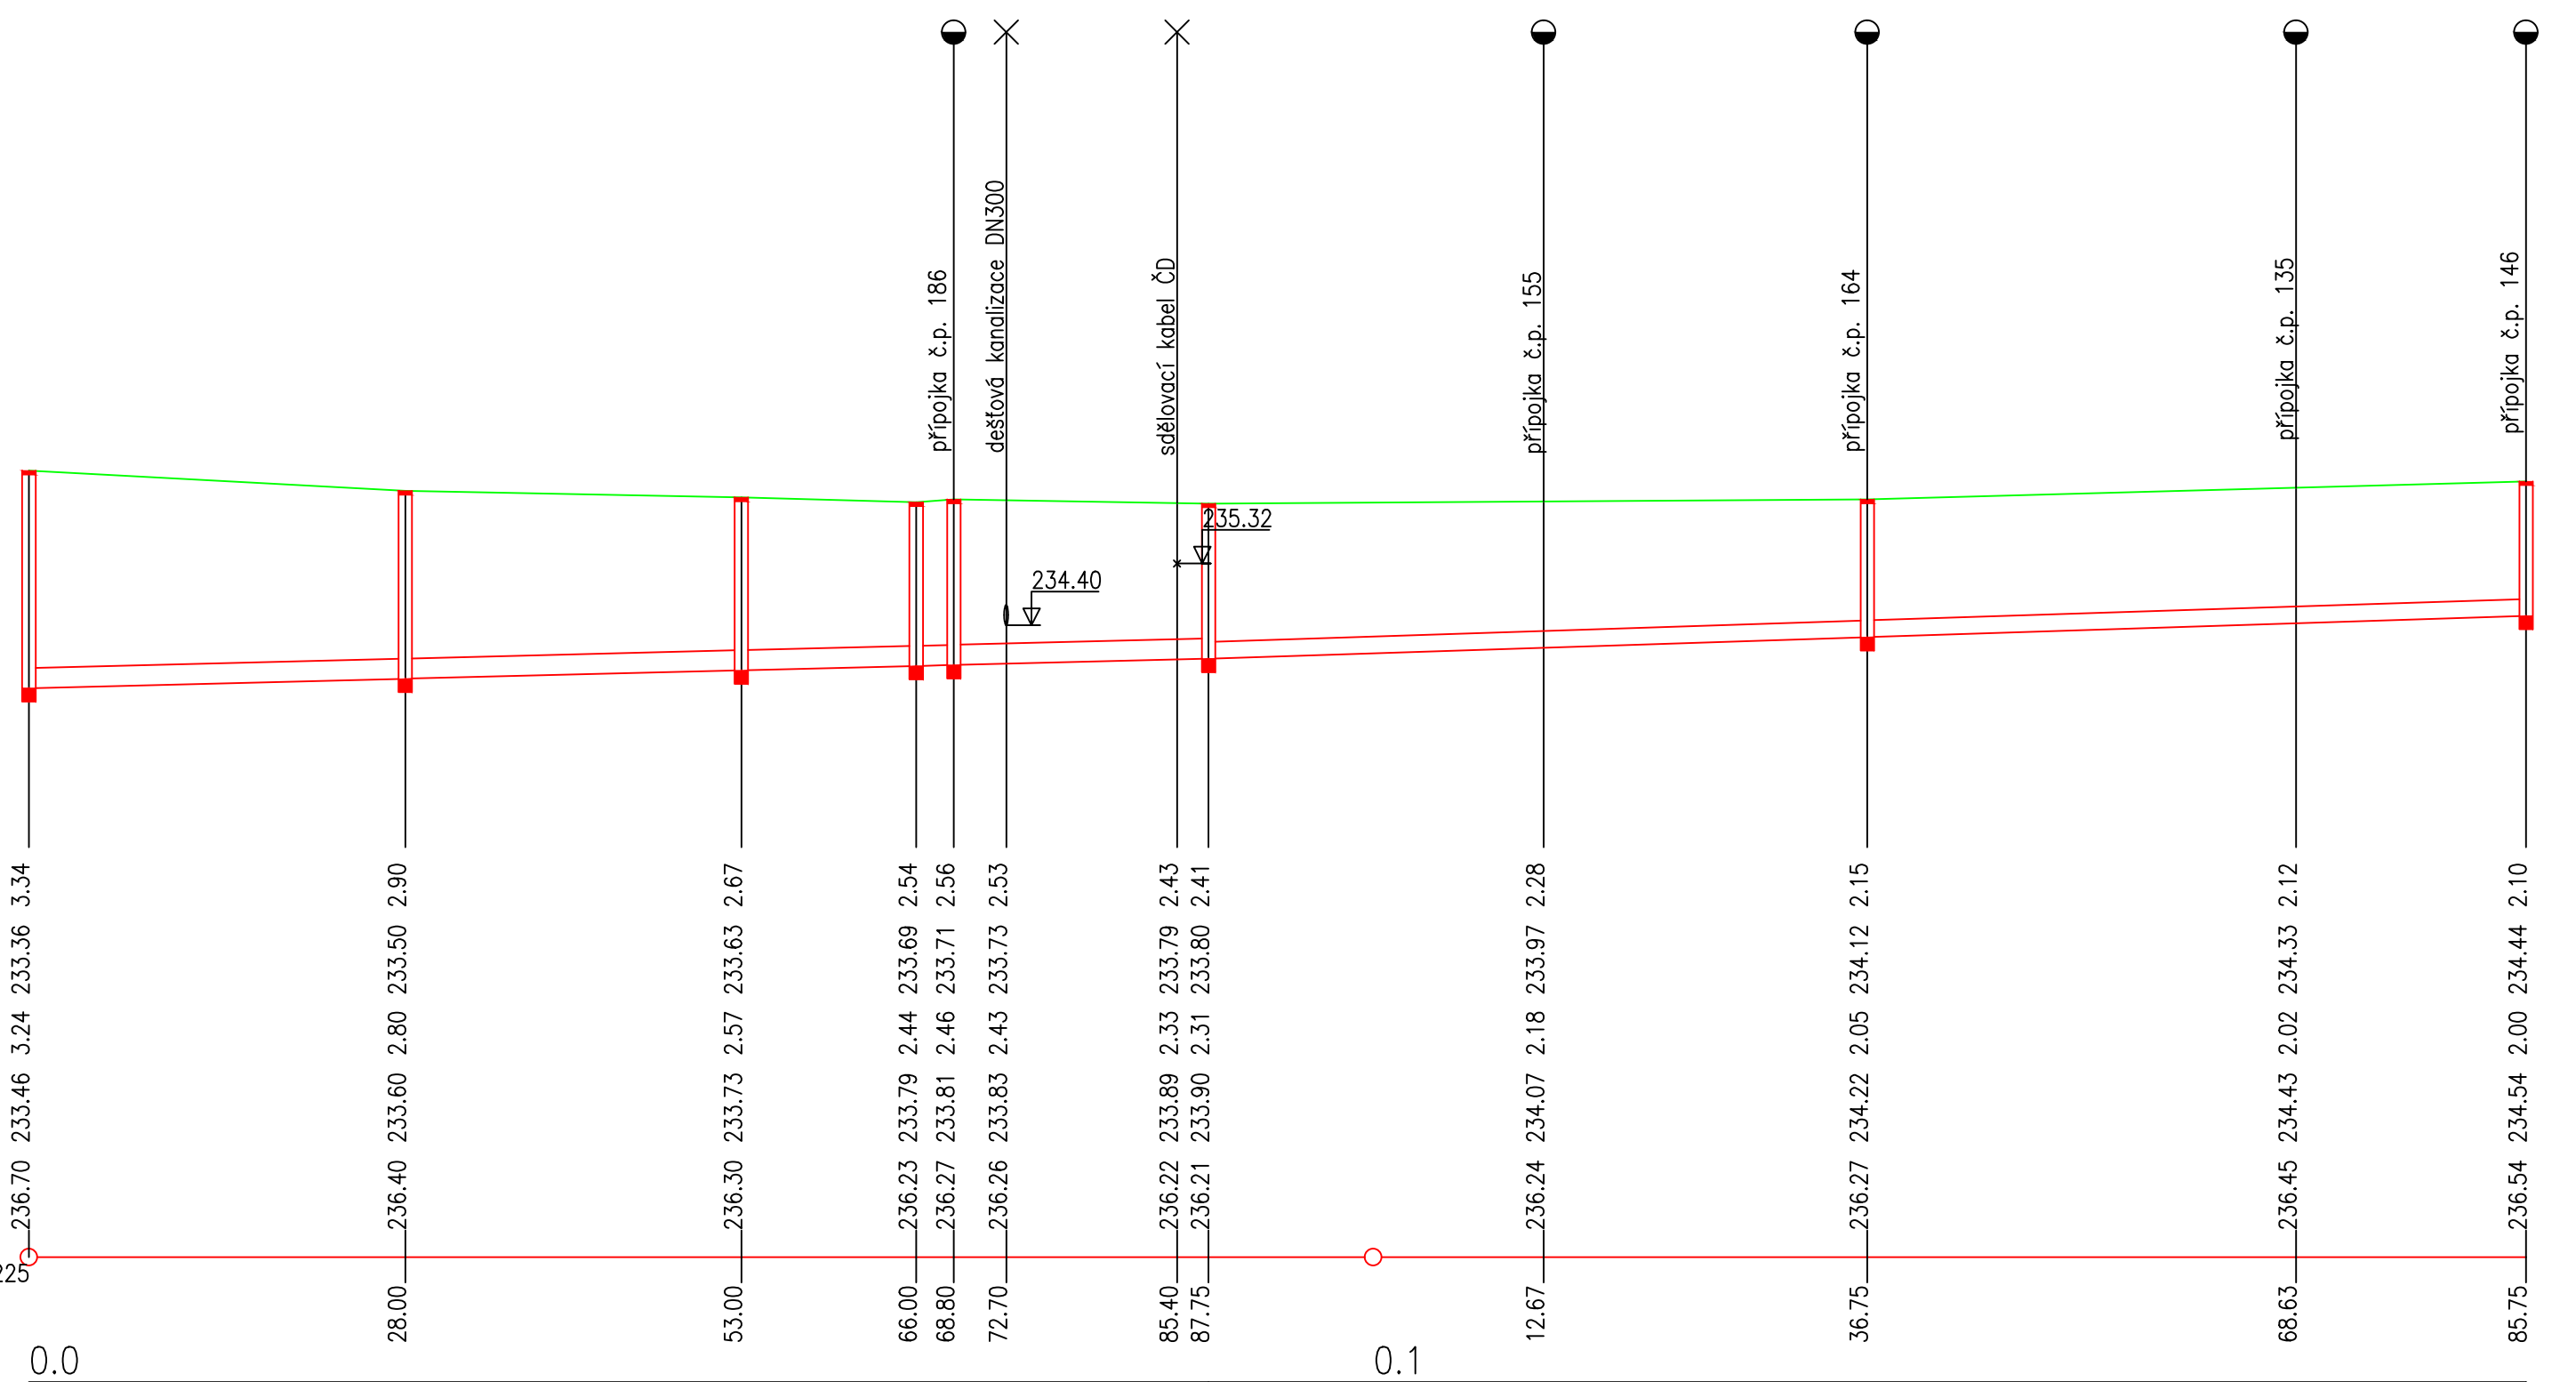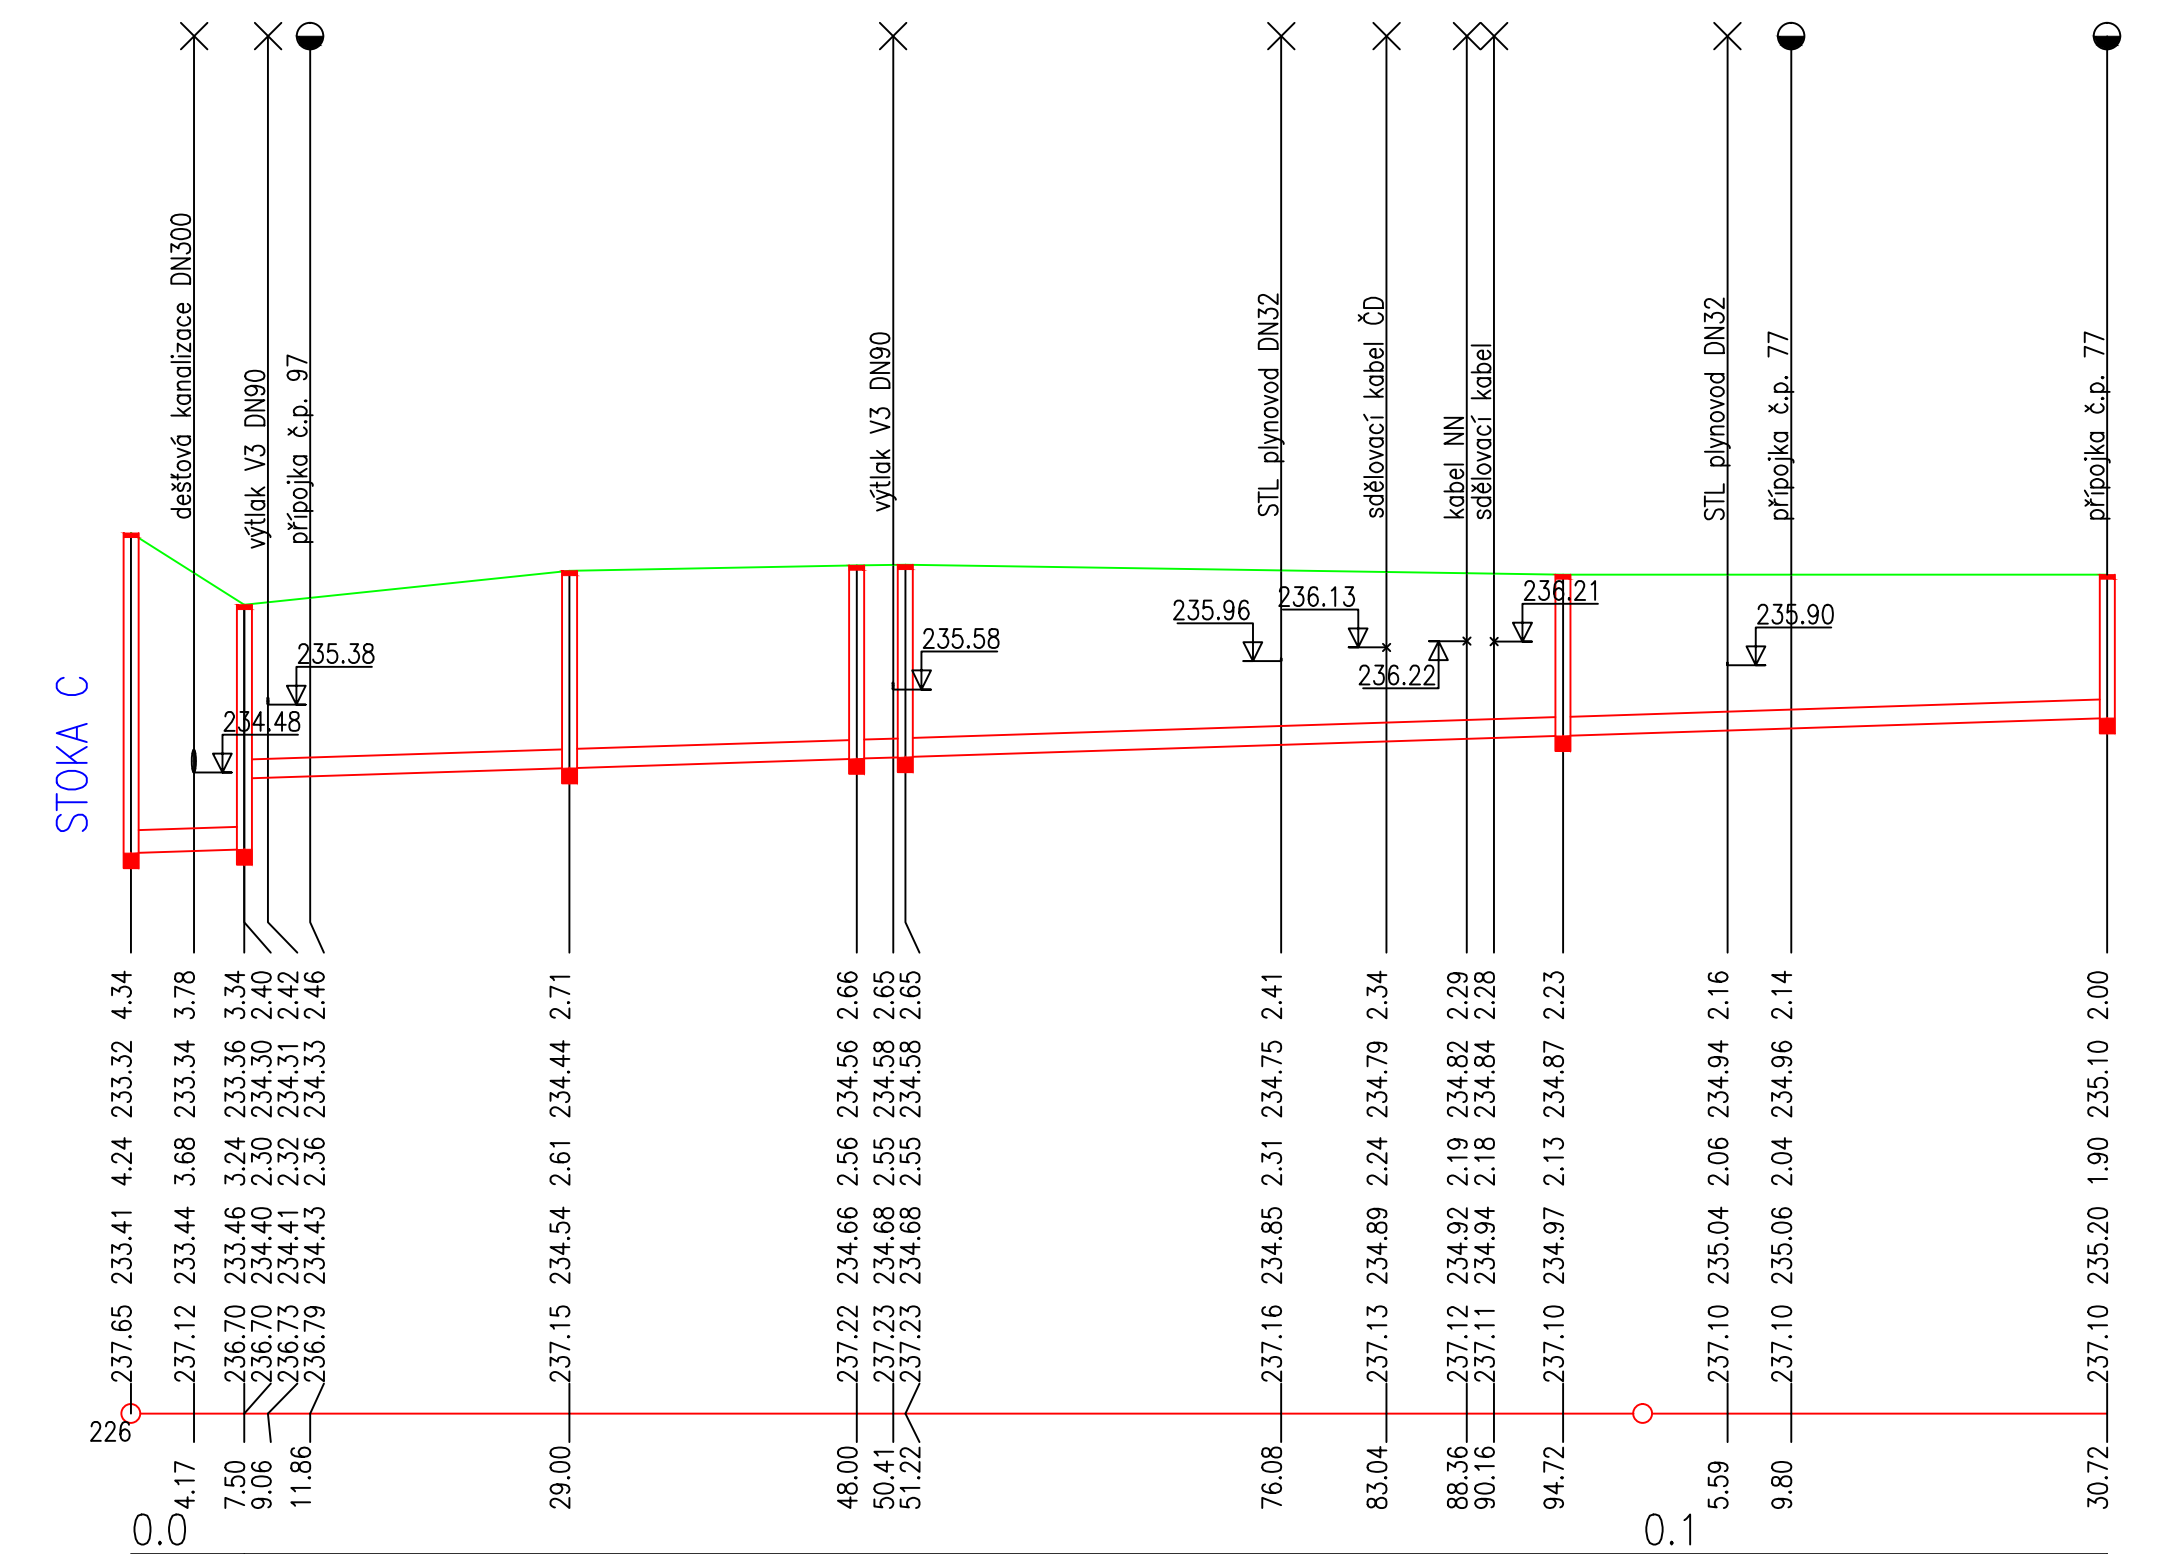

HLOUBKA VÝKOPU

KÓTA VÝKOPU

HLOUBKA DNA POTRUBÍ

KÓTA DNA POTRUBÍ

KÓTA PŮVODNÍHO TERÉNU

SROVNÁVACÍ ROVINA

STANIČENÍ [km/m]

| | |
|-------------------------------------|---------------------------------------|
| PROFIL[mm]–MATERIÁL–DĚLKA[m] | (1) DN250–hladký plný PP SN 12–123.22 |
| SKLON[promile]–DĚLKA[m] | 6.5–130.72 |
| ULOŽENÍ | pískové lože |
| KAPACITNÍ PRŮTOK[l/s]–RYCHLOST[m/s] | 104.6–1.48 64.5–1.31 |

HLOUBKA VÝKOPU

KÓTA VÝKOPU

HLOUBKA DNA POTRUBÍ

KÓTA DNA POTRUBÍ

KÓTA PŮVODNÍHO TERÉNU

SROVNÁVACÍ ROVINA

STANIČENÍ [km/m]

| | | |
|-------------------------------------|----------------------------------|----------------------------------|
| PROFIL[mm]–MATERIÁL–DĚLKA[m] | DN300–hladký plný PP SN 12–87.75 | DN250–hladký plný PP SN 12–98.00 |
| SKLON[promile]–DĚLKA[m] | 5.0–87.75 | 6.5–98.00 |
| ULOŽENÍ | pískové lože | |
| KAPACITNÍ PRŮTOK[l/s]–RYCHLOST[m/s] | 91.1–1.29 | 64.5–1.31 |

| | | | |
|---|-------------------------|--------------------|--|
| Zodpovědný projektant | Vypracoval | Technická kontrola | MULTIAQUA s.r.o. VEVERKOVA 1343 500 02 HRADEC KRÁLOVÉ IČO: 60113111 TEL: +420 498 500 359 DIČ: CZ60113111 WWW.MULTIAQUA.CZ |
| Ing. Ladislav Malý | Ing. Ladislav Malý | Ing. Lubor Dítě | |
| Kraj: Pardubický | Obec: Kostěnice, Dašice | | |
| Investor: Obec Kostěnice, Kostěnice 8, 530 02 Pardubice | | | |
| Stupeň | | DPS | |
| Datum | | srpen 2018 | |
| Zakázkové číslo | | M18/040 | |
| Formát | | 5 x A4 | |
| Měřítko: | | Číslo přílohy: | |
| 1: 500/100 | | 10.01.4.4 | |
| Podélné profily stok C a C1 | | | |
| Předložená dokumentace je duševním vlastnictvím firmy Multiqua s.r.o., Hradec Králové | | | |