Pardubice

Magistrát města Pardubic
Odbor dopravy - Oddělení silniční dopravy, silničního hospodářství a speciálního stavebního úřadu
nám. Republiky 12, 530 21 Pardubice

S00BX02001ZW

Číslo jednací: MmP 153517/2022
Spisová značka: SZ_MMP 133913/2022
Počet listů: 2
Počet příloh: 1

Vyřizuje: Ing. Marcela Švadlenková
Telefon: +420 466 859 195
E-mail: marcela.svadlenkova@mmp.cz

Datum: 28.12.2022

k vyvěšení:
Magistrát města Pardubic, odbor dopravy
Městský úřad Dašice, Komenského 25, 533 03 Dašice, IČO: 00273481
Obecní úřad Kostěnice, Kostěnice 8, 530 02 Pardubice, IČO: 00273821

V e ř e j n á v y h l á š k a

Opatření obecné povahy

Magistrát města Pardubic, odbor dopravy, správní orgán oprávněný ke stanovení přechodné úpravy provozu na pozemních komunikacích dle ustanovení § 77 odst. 1 písmeno c) zákona č. 361/2000 Sb., o provozu na pozemních komunikacích, ve znění pozdějších předpisů, dále jen zákon o provozu na pozemních komunikacích, na základě § 171 zákona č. 500/2004 Sb., správní řád, ve znění pozdějších předpisů, dále jen správní řád

vydává opatření obecné povahy

spočívající ve

stanovení přechodné úpravy provozu na pozemních komunikacích

Magistrát města Pardubic, odbor dopravy, jako příslušný obecní úřad obce s rozšířenou působností po předchozím písemném vyjádření Policie České republiky, Krajského ředitelství policie Pardubického kraje, vydaném pod č. j. KRPE-107959-3/ČJ-2022-170606 dne 20. prosince 2022

s t a n o v í

ve smyslu ustanovení § 77 odst. 1 písmeno c) zákona o provozu na pozemních komunikacích a o změnách některých zákonů, v platném znění a vyhlášky č. 294/2015 Sb., přechodnou úpravu provozu na pozemních komunikacích k označení provedení uzavírky silnice č. III/32246 v úseku Dašice – Kostěnice od konce města Dašice po křižovatku se silnicí č. III/32247 (na Moravany).

Žadatel: Metrostav Infrastructure a.s., Koželužská 2246/5, 180 00 Praha 8 - Libeň, IČ: 24204005, zastoupený na základě plné moci právnickou osobou DOPA CZ s.r.o., se sídlem náměstí T. G. Masaryka 52, 533 03 Dašice, IČ: 27519341

K označení použijte značky:

- Z2, B1, B8, B30, B24a, E3a, E13, IS11a-b, IP10a-b

K provedení přechodní úpravy požadujeme následující:

- **Přenosné svislé dopravní značky nesmí být umístěny do rozhledových polí připojení pozemních komunikací (čl. 5.2.9 ČSN 73 6102), rozhledových polí připojení sousedních nemovitostí (čl. 12.7 ČSN 73 6110) na pozemní komunikace a do rozhledů na vyčkávací plochy přechodu pro chodce (10.1.4 ČSN 73 6110).**

Dopravní značení a zařízení proveďte jako:	dopravní zařízení a přenosné svislé dopravní značky schváleného typu
Velikost dopravního značení:	základní rozměrová řada
Provedení dopravního značení a zařízení:	retroreflexní
Platnost úpravy:	**1. 1. – 31. 12. 2023**
Důvod:	výstavba napojení silnice č. II/322 na D 35 MÚK Dašice
Odpovědná osoba:	Jan Blecha, 731 601 494

Další podmínky pro provedení přechodné úpravy provozu:

1) Dopravní značení, případně dopravní zařízení, proveďte dle přiloženého situačního plánu, pokud je tento nedílnou součástí tohoto stanovení, nebo podle odkazu či slovního popisu uvedeného v tomto stanovení.
2) Přechodné dopravní značky musí být umístěny v souladu s TP 66 – Zásady pro označování pracovních míst na pozemních komunikacích, schválenými Ministerstvem dopravy čj. 21/2015-120-TN/1 ze dne 12. 3. 2015 s účinností od 1. 4. 2015, na sloupcích červeno-bíle pruhovaných, spodní okraj přenosné dopravní značky musí být nejméně 0,6 m nad úrovní vozovky a pokud možno v jednotné výšce v rámci pracovního místa. Dopravní značení a zařízení musí odpovídat vyhlášce č. 294/2015 Sb., ČSN EN 12899-1, VL 6.1, VL 6.2, VL 6.3.
3) Žadatel je povinen zajišťovat průběžnou kontrolu a údržbu dopravního značení a zařízení tak, aby bylo v řádném stavu.

Odůvodnění:

Magistrát města Pardubic, odbor dopravy (dále též „správní orgán“) obdržel podklady k žádosti společnosti Metrostav Infrastructure a.s., Koželužská 2246/5, 180 00 Praha 8 - Libeň, IČ: 24204005, zastoupené na základě plné moci právnickou osobou DOPA CZ s.r.o., se sídlem náměstí T. G. Masaryka 52, 533 03 Dašice, IČ: 27519341 o přechodnou úpravu provozu na pozemních komunikacích k označení provedení uzavírky silnice č. III/32246 v úseku Dašice – Kostěnice od konce města Dašice po křižovatku se silnicí č. III/32247 (na Moravany) v termínu 1. 1. – 31. 12. 2023.

K návrhu přechodné úpravy provozu obdržel správní orgán od dotčeného orgánu, Krajského ředitelství policie Pardubického kraje dne 4.7.2022 vyjádření pod č. j. KRPE-107959-3/ČJ-2022-170606 dne 20. prosince 2022, a to v následujícím znění:

„Dopravní inspektorát souhlasí s předloženým návrhem přechodné úpravy provozu pouze při splnění následujících podmínek:

1) Přenosné svislé dopravní značky nesmí být umístěny do rozhledových polí připojení pozemních komunikací (čl. 5.2.9 ČSN 73 6102), rozhledových polí připojení sousedních nemovitostí (čl. 12.7 ČSN 73 6110) na pozemní komunikace a do rozhledů na vyčkávací plochy přechodu pro chodce (10.1.4 ČSN 73 6110).

Pokud budou výše uvedené podmínky splněny, lze konstatovat, že přechodná úprava provozu bude odpovídat obecným požadavkům na bezpečnost a plynulost provozu na pozemních komunikacích.“

Správní orgán při posuzování navrhované přechodné úpravy posoudil připomínky dotčeného orgánu a zapracoval je do tohoto opatření.

Správní orgán na těchto podkladech vydává opatření obecné povahy.

Poučení:

Proti opatření obecné povahy nejsou přípustné žádné opravné prostředky ve smyslu obecných předpisů o správním řízení.

Ing. Marcela Švadlenková „otisk úředního razítka“
referent odboru dopravy

Obdrží:
DOPA CZ s.r.o., se sídlem náměstí T. G. Masaryka 52, 533 03 Dašice, IČ: 27519341 (DS)
Správa a údržba silnic Pardubického kraje, Doubravice 98, 533 53, Pardubice, IČ 00085031 (DS)
Policie ČR, KŘPK, dopravní inspektorát, Rožkova 1684, 530 47 Pardubice, IČ 72050250 (DS)
Městský úřad Dašice, Komenského 25, 533 03 Dašice, IČO: 00273481 (DS)
Obecní úřad Kostěnice, Kostěnice 8, 530 02 Pardubice, IČO: 00273821 (DS)

Tato veřejná vyhláška musí být vyvěšena nejméně po dobu 15-ti dnů na úřední desce Magistrátu města Pardubic a na úřední desce města Dašice.
Vývěsní lhůta začíná den následující po dni vyvěšení, sejmutí vyhlášky je možné následující pracovní den po posledním dni vývěsní lhůty. Poslední den této lhůty je dnem doručení.
Opatření obecné povahy nabývá účinnosti pátým dnem po vyvěšení.
Po uplynutí lhůty vraťte potvrzenou veřejnou vyhlášku Magistrátu města Pardubic odboru dopravy, oddělení speciálního stavebního úřadu a dopravy, zpět.

vypraveno dne: 28.12.2022
vyvěšeno dne: 28.12.2022 *sejmuto dne: .....*

Razítko, podpis orgánu, který potvrzuje vyvěšení a sejmutí oznámení.

Zveřejněno způsobem umožňujícím dálkový přístup dne: …….

Razítko a podpis orgánu, který tímto potvrzuje předepsané vyvěšení a sejmutí tohoto oznámení a jeho zveřejnění způsobem umožňujícím dálkový přístup:

.....

Situace: viz příloha

Pardubice

Magistrát města Pardubic
Odbor dopravy - Oddělení silniční dopravy, silničního hospodářství a speciálního stavebního úřadu
nám. Republiky 12, 530 21 Pardubice

S00BX020052P

Číslo jednací: MmP 153544/2022
Spisová značka: SZ_MMP 133913/2022
Počet listů: 2
Počet příloh: 2

Vyřizuje: Ing. Marcela Švadlenková
Telefon: +420 466 859 195
E-mail: marcela.svadlenkova@mmp.cz

Datum: 28.12.2022

Účastníci řízení:
Metrostav Infrastructure a.s., Koželužská 2246/5, 180 00 Praha 8 - Libeň, IČ: 24204005, zastoupený na základě plné moci právnickou osobou DOPA CZ s.r.o., se sídlem náměstí T. G. Masaryka 52, 533 03 Dašice, IČ: 27519341
Správa a údržba silnic Pardubického kraje, Doubravice 98, 533 53, Pardubice, IČ 00085031

Dotčené orgány:
Policie ČR, KŘPK, dopravní inspektorát, Rožkova 1684, 530 47 Pardubice, IČ 72050250

Rozhodnutí

Výroková část:
Magistrát města Pardubic, odbor dopravy, jako příslušný silniční správní úřad ve věcech silnic II. a III. třídy a veřejně přístupných účelových komunikací podle § 40, odst. 4, písm. a) zákona č. 13/1997 Sb., o pozemních komunikacích, ve znění pozdějších předpisů (dále jen „zákon o pozemních komunikacích“)
r o z h o d l v řízení vedeném podle zákona č. 500/2004 Sb., správní řád, ve znění pozdějších předpisů, na základě žádosti právnické osoby Metrostav Infrastructure a.s., Koželužská 2246/5, 180 00 Praha 8 - Libeň, IČ: 24204005, zastoupený na základě plné moci právnickou osobou DOPA CZ s.r.o., se sídlem náměstí T. G. Masaryka 52, 533 03 Dašice, IČ: 27519341, ve věci povolení zvláštního užívání – provádění stavebních prací při napojení silnice č. II/322 na D 35. Jedná se o provedení stavebních prací ve vozovce silnice v úseku Dašice – Kostěnice při výstavbě křižovatky, pro stavbu „Napojení silnice č. II/322 na D 35 MÚK Dašice“, t a k t o:

p o v o l u j e

účastníkovi řízení – žadateli:
právnické osobě: Metrostav Infrastructure a.s., Koželužská 2246/5, 180 00 Praha 8 - Libeň, IČ: 24204005, zastoupený na základě plné moci právnickou osobou DOPA CZ s.r.o., se sídlem náměstí T. G. Masaryka 52, 533 03 Dašice, IČ: 27519341

v souladu s ustanovením § 25 odst. 1 a odst. 6, písm. c), bodu 3 zákona o pozemních komunikacích a § 40 odst. 9 vyhlášky č. 104/1997 Sb., kterou se provádí zákon o pozemních komunikacích, ve znění pozdějších předpisů,

ZVLÁŠTNÍ UŽÍVÁNÍ SILNICE - užití silnice, silničního pozemku č. III/32246 v úseku od konce obce Dašice – č.p. 385 po křižovatku s III/32247, pro stavbu „Napojení silnice č. II/322 na D 35 MÚK Dašice“, pro provádění stavebních prací při výstavbě křižovatky dle situačního plánu.

Bližší určení:	*silnice*
v úseku od konce obce Dašice – č.p. 385 po křižovatku s III/32247	III/32246

Zvláštní užívání se povoluje na dobu: **1. 1. – 31. 12. 2023**

za následujících podmínek:

1. Zvláštní užívání smí žadatel zahájit až po nabytí právní moci tohoto rozhodnutí a v termínu tohoto rozhodnutí.
2. Po celou dobu užívání silničního pozemku, až do protokolárního předání SÚS PK Pardubice, odpovídá žadatel za zajištění řádného stavebního stavu v místě záboru, případné poruchy výkopovými pracemi i prováděné protlakem, je žadatel povinen bezodkladně odstranit.
3. Vytěžený materiál nebude žadatel skladovat na vozovce.
4. Žadatel na svůj náklad provede označení pracovního místa ve smyslu zákona č. 361/2000 Sb., ve znění pozdějších předpisů (dále jen „zákon o silničním provozu"). Žadatel zajistí, aby dopravní značení odpovídalo po celou dobu platnosti tohoto rozhodnutí vydanému stanovení dopravního značení Magistrátu města Pardubic, odboru dopravy sp.zn. SZ_MMP 133913, č.j. MmP 153517/2022.
5. S pracemi na pracovním místě smí žadatel započít teprve tehdy, až jsou instalovány všechny dopravní značky a dopravní zařízení.
6. Žadatel zajistí, aby dopravní značky, dopravní zařízení a orientační tabule byly ve funkčním stavu, udržovány v čistotě, správně umístěny a dobře připevněny.
7. Toto platné rozhodnutí a vydané stanovení přechodné úpravy silničního provozu na pozemních komunikacích, musí být na vyžádání na místě předloženo silničnímu správnímu úřadu nebo Policii ČR, DI Pardubice.
8. Žadatel zodpovídá za dodržení podmínek uvedených v tomto rozhodnutí, po celou dobu trvání zvláštního užívání. Pracovníkem zodpovědným za splnění podmínek stanovených v tomto rozhodnutí je Jan Blecha, tel. 731 601 494.

Odůvodnění

Silniční správní úřad obdržel žádost od právnické osoby Metrostav Infrastructure a.s., Koželužská 2246/5, 180 00 Praha 8 - Libeň, IČ: 24204005, zastoupený na základě plné moci právnickou osobou DOPA CZ s.r.o., se sídlem náměstí T. G. Masaryka 52, 533 03 Dašice, IČ: 27519341, podané dne 10.11.2022, ve věci povolení zvláštního užívání – provádění stavebních prací při napojení silnice č. II/322 na D 35. Jedná se o provedení stavebních prací ve vozovce silnice v úseku Dašice – Kostěnice při výstavbě křižovatky, pro stavbu „Napojení silnice č. II/322 na D 35 MÚK Dašice“, současně s předchozím souhlasem za vlastníka pozemní komunikace Správy a údržby silnic PK.

Silniční správní úřad věc projednal s příslušným orgánem Policie ČR, který s prováděním zvláštního užívání souhlasí.

Silniční správní úřad ve věci neshledal překážky bránící ve vydání povolení a zároveň byly splněny zákonné podmínky, rozhodl tak, jak je ve výroku uvedeno.

Poučení o odvolání

Proti tomuto rozhodnutí má účastník řízení podle zák. č. 500/2004 Sb., správní řád, právo podat odvolání do 15 dnů od jeho doručení ke Krajskému úřadu Pardubického kraje, odboru dopravy a silničního hospodářství, prostřednictvím odboru, který toto rozhodnutí vydal. Odvolání proti tomuto rozhodnutí nemá podle § 24 odst. 4 zákona o pozemních komunikacích odkladný účinek.

Ing. Marcela Švadlenková
referent odboru dopravy „otisk úředního razítka“

Přílohy: 1krát situační plán, opatření obecné povahy

Obdrží:
Účastníci řízení:
Metrostav Infrastructure a.s., Koželužská 2246/5, 180 00 Praha 8 - Libeň, IČ: 24204005, zastoupený na základě plné moci právnickou osobou DOPA CZ s.r.o., se sídlem náměstí T. G. Masaryka 52, 533 03 Dašice, IČ: 27519341 (DS)
Správa a údržba silnic Pardubického kraje, Doubravice 98, 533 53, Pardubice, IČ 00085031 (DS)

Dotčené orgány:
Policie ČR, KŘPK, dopravní inspektorát, Rožkova 1684, 530 47 Pardubice, IČ 72050250 (DS)

Na vědomí:
Městský úřad Dašice, Komenského 25, 533 03 Dašice, IČO: 00273481
Obecní úřad Kostěnice, Kostěnice 8, 530 02 Pardubice, IČO: 00273821

Poplatek:
Správní poplatek za vydání rozhodnutí o povolení zvláštního užívání komunikace byl vyměřen dle zákona č. 634/2004 Sb. o správních poplatcích, ve znění pozdějších předpisů, položky č. 36 ve výši 1000 Kč.

NÁVRH DIO

Vyjádření účastníka řízení:

*souhlasíme – nesouhlasíme

razítko, podpis

* nehodící se, škrtněte

DETAIL DZ

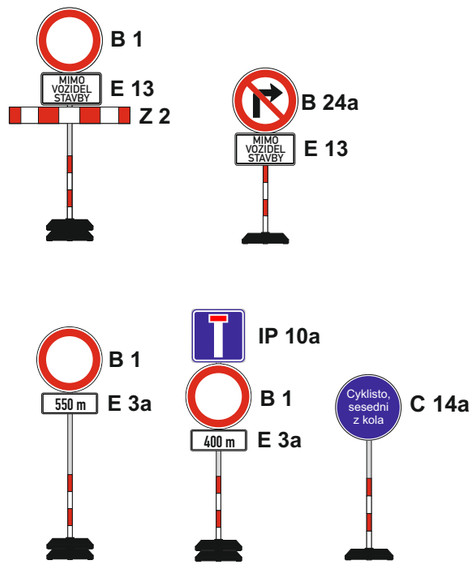

Legenda:

- uzavřený úsek komunikace
- navržená objízdná trasa

KRESLIL:	Ing. Martin Žalud		DOPA CZ www.dopa.cz dopa@dopa.cz tel: 724 513 970
ZPRACOVAL:	Ing. Martin Žalud		
TECH. KONTROLA:	Ing. Martin Žalud		
ZODPOV. PROJEKTANT:	Ing. Martin Žalud		
HLAVNÍ PROJEKTANT:	Ing. Martin Žalud		
KRAJ:PARDUBICKÝ	OKRES:PARDUBICE	OBEC:DAŠICE-KOSTĚNICE	STUPEŇ: REALIZAČNÍ
INVESTOR:SPRÁVA A ÚDRŽBA SILNIC PARDUBICKÉHO KRAJE			ZAKÁZKA ČÍSLO: D 22087
AKCE: NAPOJENÍ SILNICE II/322 NA D 35 MÚK DAŠICE			ARCHIVNÍ ČÍSLO:
			DATUM: 06/2022
			FORMÁT: A 3
OBJEKT:PŘECHODNÉ DOPRAVNÍ ZNAČENÍ			MĚŘÍTKO: --
OBSAH: ÚPLNÁ UZAVÍRKA - III/32246 DAŠICE - KOSTĚNICE			ČÍSLO SOUPRAVY: A / ČÍSLO PŘÍLOHY: 1

NAPOJENÍ SILNICE II/322 NA D35 MÚK DAŠICE
SITUACE OKRUŽNÍ KŘIŽOVATKY S III/32246 A CYKLOSTEZKY
M 1 : 500

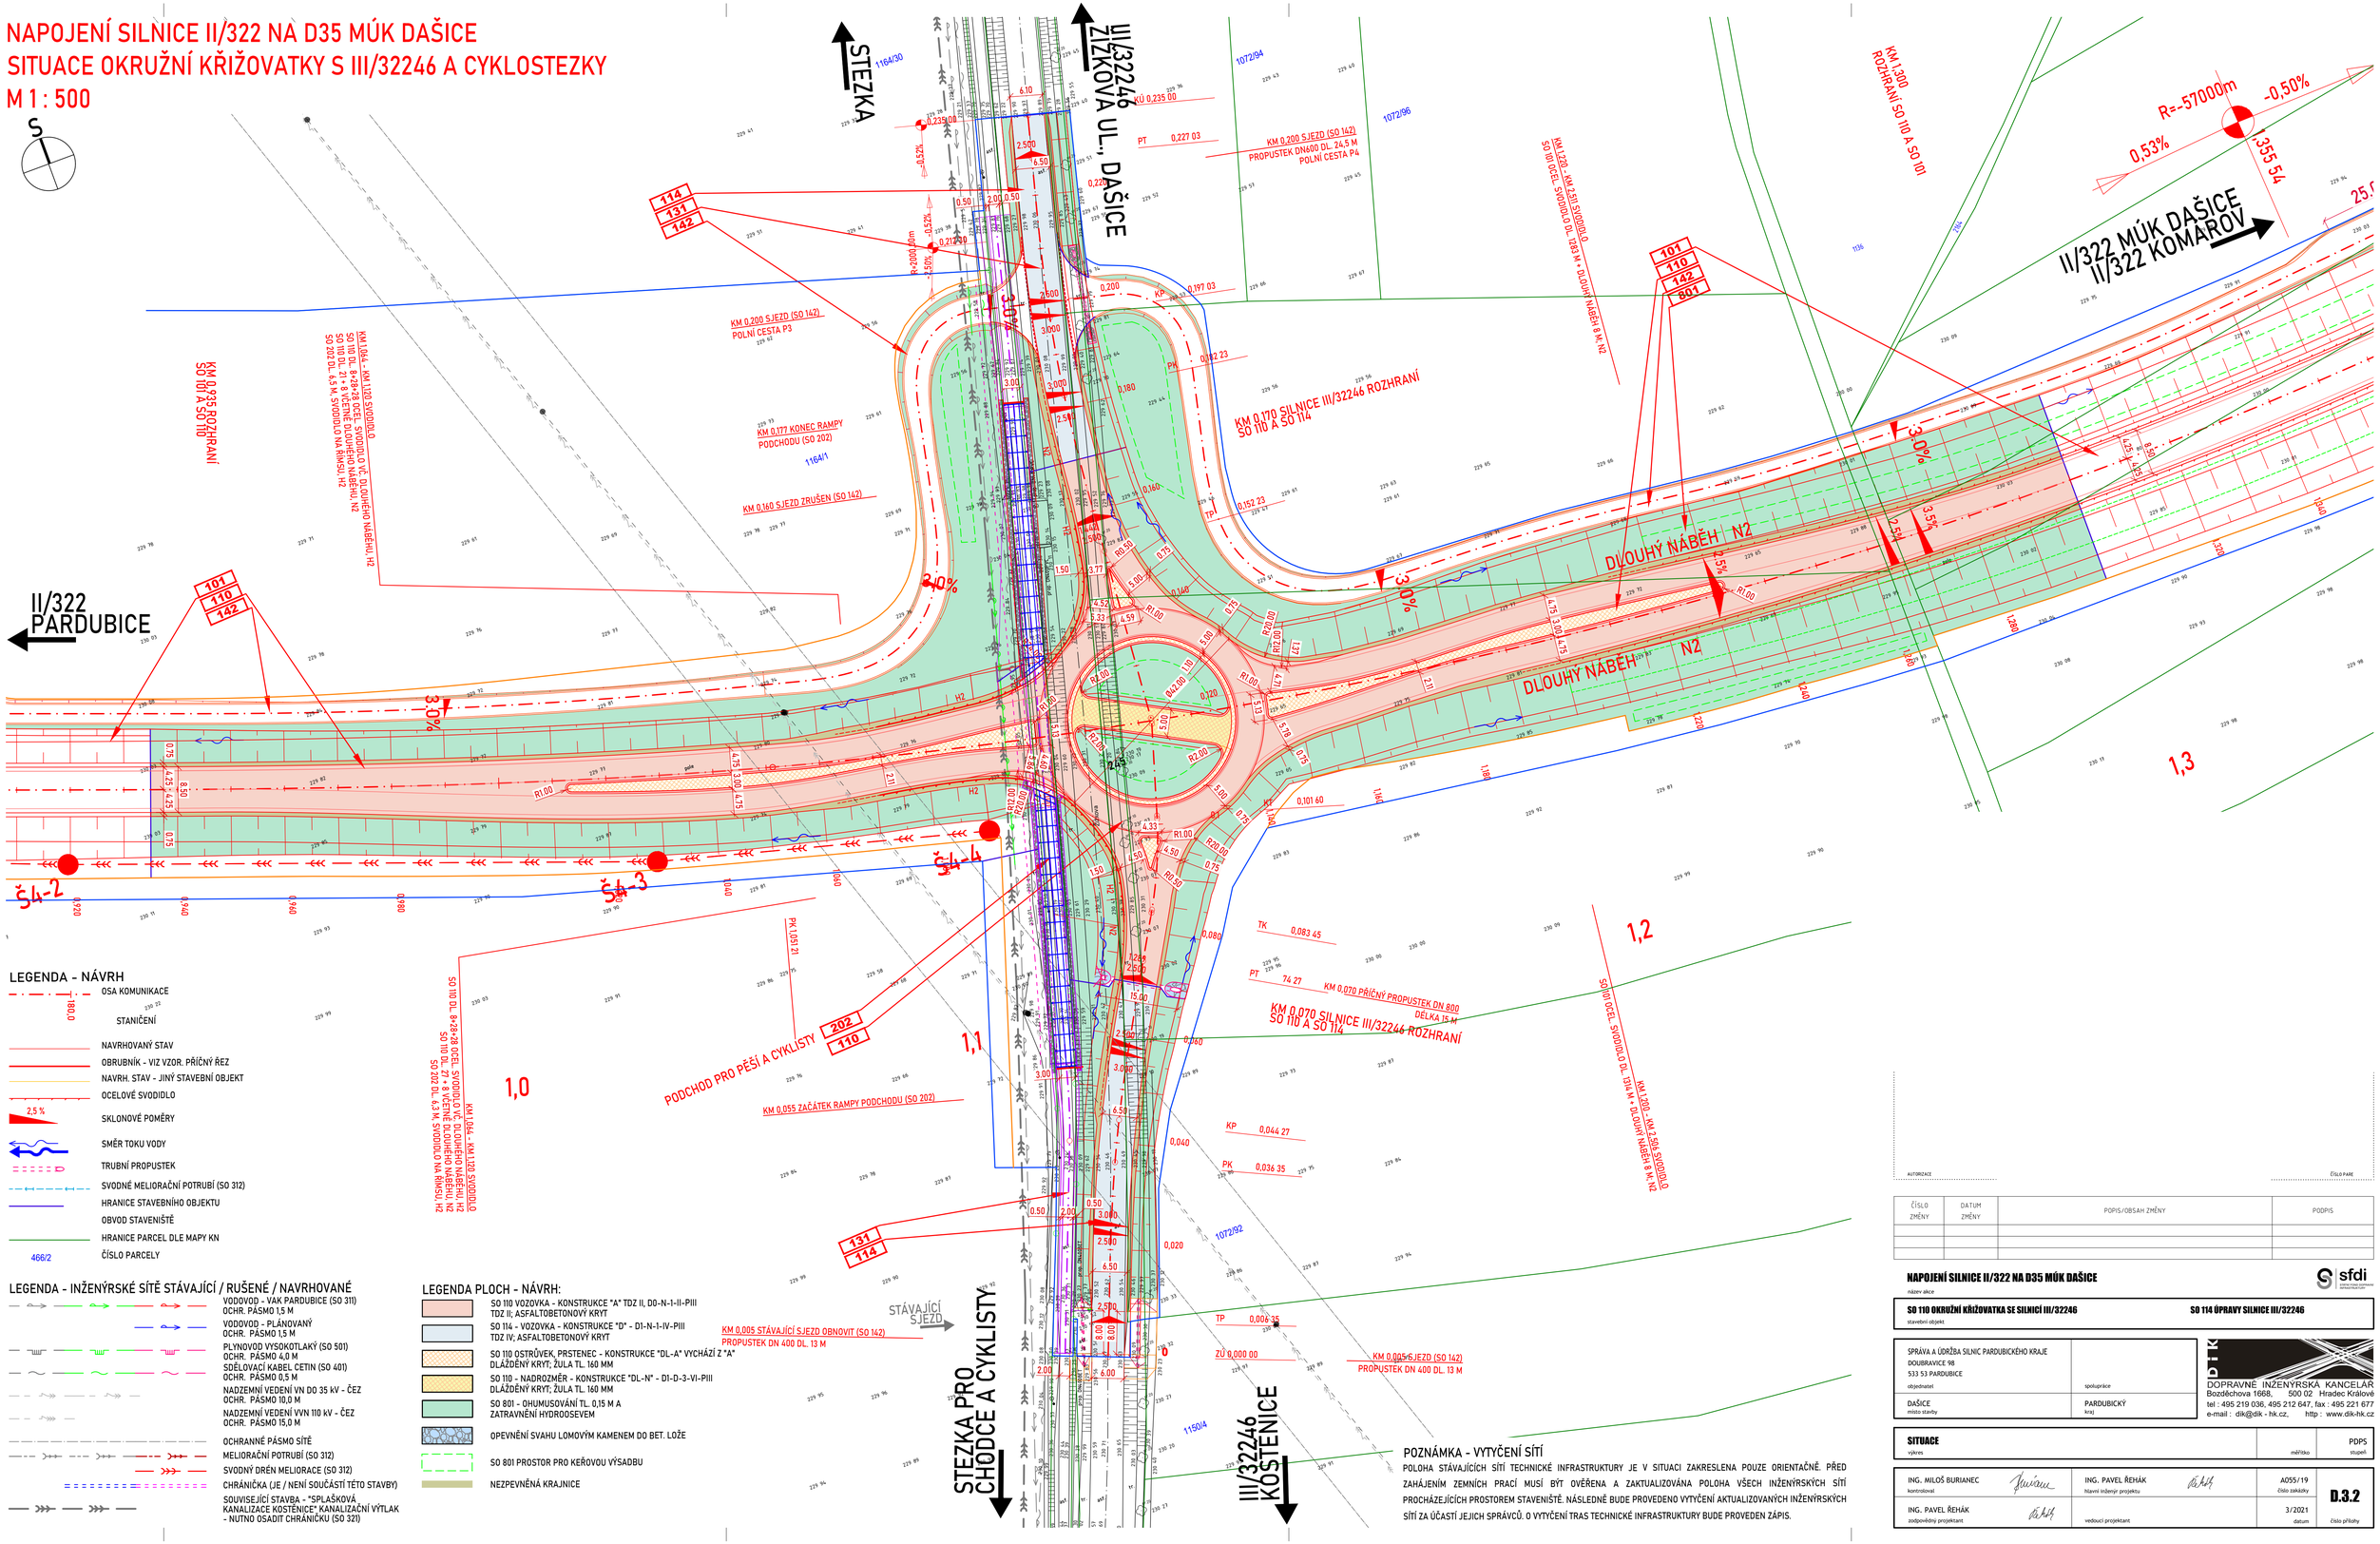

LEGENDA - NÁVRH

- OSA KOMUNIKACE
- STANIČENÍ
- NAVRHOVANÝ STAV
- OBRUBNÍK - VIZ VZOR. PŘÍČNÝ ŘEZ
- NAVRH. STAV - JINÝ STAVEBNÍ OBJEKT
- OCELOVÉ SVODIDLO
- 2,5 % SKLONOVÉ POMĚRY
- SMĚR TOKU VODY
- TRUBNÍ PROPUSTEK
- SVODNÉ MELIORAČNÍ POTRUBÍ (SO 312)
- HRANICE STAVEBNÍHO OBJEKTU
- OBVOD STAVENIŠTĚ
- HRANICE PARCEL DLE MAPY KN
- 466/2 ČÍSLO PARCELY

LEGENDA - INŽENÝRSKÉ SÍTĚ STÁVAJÍCÍ / RUŠENÉ / NAVRHOVANÉ

- VODOVOD - VAK PARDUBICE (SO 311) OCHR. PÁSMO 1,5 M
- VODOVOD - PLÁNOVANÝ OCHR. PÁSMO 1,5 M
- PLYNOVOD VYSOKOTLAKÝ (SO 501) OCHR. PÁSMO 4,0 M
- SDĚLOVACÍ KABEL CETIN (SO 401) OCHR. PÁSMO 0,5 M
- NADZEMNÍ VEDENÍ VN DO 35 kV - ČEZ OCHR. PÁSMO 10,0 M
- NADZEMNÍ VEDENÍ VVN 110 kV - ČEZ OCHR. PÁSMO 15,0 M
- OCHRANNÉ PÁSMO SÍTĚ
- MELIORAČNÍ POTRUBÍ (SO 312)
- SVODNÝ DRÉN MELIORACE (SO 312)
- CHRÁNIČKA (JE / NENÍ SOUČÁSTÍ TÉTO STAVBY)
- SOUVISEJÍCÍ STAVBA - "SPLAŠKOVÁ KANALIZACE KOSTENICE" KANALIZAČNÍ VÝTLAK - NUTNO OSADIT CHRÁNIČKU (SO 321)

LEGENDA PLOCH - NÁVRH:

- SO 110 VOZOVKA - KONSTRUKCE "A" TDZ II, D0-N-1-II-PIII TDZ II; ASFALTOBETONOVÝ KRYT
- SO 114 - VOZOVKA - KONSTRUKCE "D" - DI-N-1-IV-PIII TDZ IV; ASFALTOBETONOVÝ KRYT
- SO 110 OSTRŮVEK, PRSTENEC - KONSTRUKCE "DL-A" VYCHÁZÍ Z "A" DLÁŽDĚNÝ KRYT; ŽULA TL. 160 MM
- SO 110 - NADROZMĚR - KONSTRUKCE "DL-N" - DI-D-3-VI-PIII DLÁŽDĚNÝ KRYT; ŽULA TL. 160 MM
- SO 801 - OHUMUSOVÁNÍ TL. 0,15 M A ZATRAVNĚNÍ HYDROOSEVEM
- OPEVNĚNÍ SVAHU LOMOVÝM KAMENEM DO BET. LOŽE
- SO 801 PROSTOR PRO KEŘOVOU VÝSADBU
- NEZPEVNĚNÁ KRAJNICE

POZNÁMKA - VYTYČENÍ SÍTÍ

POLOHA STÁVAJÍCÍCH SÍTÍ TECHNICKÉ INFRASTRUKTURY JE V SITUACI ZAKRESLENA POUZE ORIENTAČNĚ. PŘED ZAHÁJENÍM ZEMNÍCH PRACÍ MUSÍ BÝT OVĚŘENA A ZAKTUALIZOVÁNA POLOHA VŠECH INŽENÝRSKÝCH SÍTÍ PROCHÁZEJÍCÍCH PROSTOREM STAVENIŠTĚ. NÁSLEDNĚ BUDE PROVEDENO VYTYČENÍ AKTUALIZOVANÝCH INŽENÝRSKÝCH SÍTÍ ZA ÚČASTÍ JEJICH SPRÁVCŮ. O VYTYČENÍ TRAS TECHNICKÉ INFRASTRUKTURY BUDE PROVEDEN ZÁPIS.

AUTORIZACE

ČÍSLO PARE

ČÍSLO ZMĚNY	DATUM ZMĚNY	POPIS/OBSAH ZMĚNY	PODPIS

NAPOJENÍ SILNICE II/322 NA D35 MÚK DAŠICE
název akce

sfdi

SO 110 OKRUŽNÍ KŘIŽOVATKA SE SILNICÍ III/32246 — **SO 114 ÚPRAVY SILNICE III/32246**
stavební objekt

SPRÁVA A ÚDRŽBA SILNIC PARDUBICKÉHO KRAJE DOUBRAVICE 98 533 53 PARDUBICE objednatel	spolupráce
DAŠICE místo stavby	PARDUBICKÝ kraj

DOPRAVNÉ INŽENÝRSKÁ KANCELÁŘ
Bozděchova 1668, 500 02 Hradec Králové
tel : 495 219 036, 495 212 647, fax : 495 221 677
e-mail : dik@dik - hk.cz, http : www.dik-hk.cz

SITUACE
výkres

ING. MILOŠ BURIANEC kontroloval			A055/19 číslo zakázky
ING. PAVEL ŘEHÁK zodpovědný projektant	ING. PAVEL ŘEHÁK hlavní inženýr projektu		3 / 2021 datum
	vedoucí projektant		

měřítko: PDPS
stupeň

D.3.2
číslo přílohy

Pardubice

Magistrát města Pardubic
Odbor dopravy - Oddělení silniční dopravy, silničního hospodářství a speciálního stavebního úřadu
nám. Republiky 12, 530 21 Pardubice

S00BX02006WC

Číslo jednací: MmP 153569/2022
Spisová značka: SZ_MMP 133913/2022
Počet listů: 2
Počet příloh: 2

Vyřizuje: Ing. Marcela Švadlenková
Telefon: +420 466 859 195
E-mail: marcela.svadlenkova@mmp.cz

Datum: 28.12.2022

Účastníci řízení:
Metrostav Infrastructure a.s., Koželužská 2246/5, 180 00 Praha 8 - Libeň, IČ: 24204005, zastoupený na základě plné moci právnickou osobou DOPA CZ s.r.o., se sídlem náměstí T. G. Masaryka 52, 533 03 Dašice, IČ: 27519341
Městský úřad Dašice, Komenského 25, 533 03 Dašice, IČO: 00273481
Obecní úřad Kostěnice, Kostěnice 8, 530 02 Pardubice, IČO: 00273821

Dotčené orgány:
Policie ČR, KŘPK, dopravní inspektorát, Rožkova 1684, 530 47 Pardubice, IČ 72050250
Krajský úřad Pardubického kraje, ODSH, Komenského nám. 125, 532 11 Pardubice, IČ: 70892822

Ostatní:
Hasičský záchranný sbor Pardubického kraje, Teplého 1526, 530 02 Pardubice, IČ 70885869
Zdravotnická záchranná služba okresu Pardubice, Průmyslová 450, 530 03 Pardubice, IČ 69172196
Dopravce ARRIVA VÝCHODNÍ ČECHY a.s., Na Ostrově 177, 537 01 Chrudim, IČ: 25945408
Dopravce Umbrella Coach & Buses s.r.o., Pramenná 3, 148 00 Praha-Kunratice, IČ: 02665824
DBV-ITL, s.r.o., Polepská 867, 280 02 Kolín IV., IČ: 25786768

Rozhodnutí

Výroková část:

Magistrát města Pardubic, odbor dopravy, jako příslušný silniční správní úřad ve věcech silnic II. a III. třídy a veřejně přístupných účelových komunikací podle § 40, odst. 4, písm. a) zákona č. 13/1997 Sb., o pozemních komunikacích, ve znění pozdějších předpisů (dále jen „zákon o pozemních komunikacích“) r o z h o d l v řízení vedeném podle zákona č. 500/2004 Sb., správní řád, ve znění pozdějších předpisů, na základě žádosti právnické osoby Metrostav Infrastructure a.s., Koželužská 2246/5, 180 00 Praha 8 - Libeň, IČ: 24204005, zastoupený na základě plné moci právnickou osobou DOPA CZ s.r.o., se sídlem náměstí T. G. Masaryka 52, 533 03 Dašice, IČ: 27519341, podané dne 10. 11. 2022, ve věci povolení uzavírky silnice č. III/32246 z důvodu provedení stavebních prací ve vozovce silnice v úseku Dašice – Kostěnice při výstavbě jednopruhové okružní křižovatky pro stavbu „Napojení silnice č. II/322 na D 35 MÚK Dašice, t a k t o:

p o v o l u j e

účastníkovi řízení – žadateli:
právnické osobě: Metrostav Infrastructure a.s.
se sídlem: Koželužská 2246/5, 180 00 Praha 8 - Libeň
IČ: 24204005
v souladu s ustanovením § 24 zákona o pozemních komunikacích a § 39 vyhlášky č. 104/1997 Sb., kterou se provádí zákon o pozemních komunikacích, ve znění pozdějších předpisů

ÚPLNOU UZAVÍRKU silnice č. III/32246 - v úseku Dašice – Kostěnice od konce města Dašice po křižovatku se silnicí č. III/32247 (na Moravany), z důvodu provedení stavebních prací při výstavbě jednopruhové okružní křižovatky pro stavbu „Napojení silnice č. II/322 na D 35 MÚK Dašice.

Termín uzavírky: **1. 1. – 31. 12. 2023**

za následujících podmínek:

1. S uzavírkou může žadatel začít v uvedeném termínu, a to až po nabytí právní moci tohoto rozhodnutí a teprve tehdy, až jsou instalovány všechny dopravní značky a dopravní zařízení.
2. Objízdná trasa pro osobní i nákladní dopravu : Dašice – sil. II/322 – sil. II/340 – sil. III/34044 Kostěnice – sil. III/32246, dle přiloženého situačního plánu.
3. Žadatel zabezpečí průjezd vozidel s předností jízdy po nejbližší objízdné trase (§ 41 a násl. a § 42 a násl. zákona č. 361/2000 Sb., o silničním provozu).
4. Žadatel na svůj náklad provede označení uzavírky ve smyslu zákona č. 361/2000 Sb., ve znění pozdějších předpisů (dále jen „zákon o silničním provozu"). Žadatel zajistí, aby dopravní značení odpovídalo po celou dobu platnosti tohoto rozhodnutí vydanému stanovení dopravního značení Magistrátu města Pardubic, odboru dopravy sp.zn. SZ_MMP 133913/2022, č.j. MmP 153517/2022 ze dne 28. 12. 2022 (příloha).
5. Žadatel dodrží podmínky vlastníka pozemní komunikace Správy a údržby silnic PK pod č.j. SUSPK/7357/2022 ze dne 4.7.2022 a podmínky dodatku ze dne 10.11.2022:
   - Při uzavírce budou dodrženy podmínky dané v ustanovení § 24 „omezení obecného užívání uzavírkami a objížďkami“ zák. č. 13/97 Sb. o pozemních komunikacích , zvláště pak odst. 2,6, 7, 8.
   - Žadatel zabezpečuje dopravní označení uzavírky a objížďky na svůj náklad a odpovídá za jeho stav po dobu trvání uzavírky.
   - Náhrada případných následných škod se uskuteční na náklad žadatele.
   - Požadujeme, aby před zahájením uzavírky provedl žadatel kontrolu a dokumentaci stavebního stavu komunikací po kterých bude vedena objízdná trasa. Způsob a termín případných oprav před zahájením uzavírky bude dohodnut se zástupci SÚS Pk a rovněž tak po ukončení uzavírky a následné kontrole objízdných tras.
   - V případě, že během provozu na objízdných trasách budou zjištěny nedostatky v navrženém dopravním značení, bude po vzájemné dohodě a odsouhlasení Policií ČR zhotovitelem zajištěno doplnění dopravního značení.
   - Žadatel bude zajišťovat údržbu uzavřené komunikace III/32246 v úseku od křižovatky II/322 v Dašicích od náměstí po konec zástavby města na začátek uzavřeného úseku a to v období od 1.1.2023 – 31.3.2023 a od 1.11.2023-31.12.2023 na vlastní náklady.
6. Žadatel dodrží podmínky stanovené DBV-ITL, s.r.o. – správce železniční vlečky Cerea, a.s. – vlečka Dašice č.j. 64/2022 ze dne 28.6.2022:
   - Na objízdné trase leží vlečková přejezd P 10282. Vzhledem k tomu, že uzavírka bude trvat dlouhý časový horizont, (od 1.8.2022 do 31.12.2023) a tudíž lze předpokládat výrazně zvýšenou frekvenci počtu aut různých hmotností, která budou přes přejezd jezdit, požadujeme v případě poškození přejezdu jeho opravu na náklady investora (foto před a po skončení uzavírky).
7. Žadatel dodrží podmínky stanovené za dopravce Krajským úřadem Pardubického kraje, ODSH, č. j. KrÚ 58284/2022 ze dne 18. 7. 2022 a doplněné pod č.j. KrÚ 82915/2022 dne 26.10.2022:

Dopravní úřad souhlasí za níže uvedených podmínek:

- uzavírkou budou dotčeny linky 650652, 650651 (dopravce ARRIVA autobusy a.s.) a 650653 (dopravce UMBRELLA Coach & Buses s.r.o.),
- nebudou se schvalovat výlukové jízdní řády. Vlivem objízdné trasy může docházet ke zpoždění. Po dobu uzavírky nejsou garantovány žádné přestupní vazby a návaznosti,
- všechny autobusové zastávky budou obslouženy,
- bude zajištěna zimní údržba,
- i nadále bude zachován bezpečný průjezd MK za obecním úřadem v Kostěnicích z důvodu otáčení autobusů,

- objízdná trasa obousměrně: Dašice - sil. II/322 - sil. II/340 - sil. III/34044 Kostěnice - sil. III/32246.

Dopravní úřad si vyhrazuje právo své vyjádření v průběhu uzavírky dle potřeby změnit či upravit.
V případě jakékoliv změny (nerealizování, zkrácení uzavírky, a jiné) s dopadem do dopravní obslužnosti je nutné včas (minimálně 3 dny předem) informovat dopravní úřad příp. dopravce.
Se změnami provozu na linkách, které ovlivní dopravní obslužnost, musí žadatel prokazatelné před zahájením uzavírky seznámit příslušný obecní nebo městský úřad a cestující veřejnost.
Prosím příslušný správní orgán o zaslání rozhodnutí o uzavírce výše uvedeným dopravcům a dopravnímu úřadu na vědomí před realizací uzavírky.

8. Žadatel zajistí dodržení podmínky stanovené obcí Kostěnice ze dne 27.6.2022:
   - Po dobu stavby bude umožněn průjezd cyklistů a průchod chodců po stávající cyklostezce, resp. cyklostezka bude vedena mimo stavbu náhradním způsobem tak, aby navázala na stávající cyklostezku.
9. S pracemi na pracovním místě smí žadatel započít teprve tehdy, až jsou instalovány všechny dopravní značky a dopravní zařízení.
10. Žadatel zajistí, aby přechodné dopravní značení v rámci pracovního místa, které je potřebné jen v pracovní době, bylo v mimopracovní době zrušeno.
11. Žadatel zajistí každodenní kontrolou, aby veškeré dopravní značení, dopravní zařízení a orientační tabule byly po celou dobu uzavírky správně umístěny, ve funkčním stavu, udržovány v čistotě, dobře připevněny a v případě jejich otočení, povalení, poškození či zcizení jej obnoví.
12. Žadatel zajistí, aby byl umožněn přístup k sousedním nemovitostem uzavírkou dotčených.
13. Žadatel zajistí pověřenou osobou kontrolování umístěného přechodného dopravního značení po celou dobu uzavírky a v případě povalení, poškození či ztráty jeho obnovování.
14. Žadatel smí předmětný úsek silnice uzavřít jen na dobu povolenou, avšak je povinen využít všech možností tak, aby uzavírka byla omezena na co nejkratší možnou dobu.
15. Po ukončení uzavírky žadatel zajistí úklid silnice uzavírkou dotčené včetně dopravního značení. Případné škody na vybavení silnice a příslušenství budou žadatelem na jeho náklad bezodkladně odstraněny včetně znečištění.
16. Případné změny dopravního opatření na místě uzavírky je žadatel povinen řešit ve spolupráci se zdejším silničním správním úřadem.
17. Na základě porušení ustanovení § 42b odst. 1 písm. a) zákona o pozemních komunikacích, v rozporu s § 24 uzavře dálnici, silnici, místní komunikaci nebo veřejně přístupnou účelovou komunikaci nebo zřídí objížďku nebo neoznačí uzavírku nebo objížďku podle rozhodnutí o uzavírce nebo nedodrží podmínky stanovené tímto rozhodnutím, lze uložit pokutu v souladu s ustanovením § 42b odst. 5 písm. a) zákona o pozemních komunikacích do výše 500 000 Kč.
18. Toto platné rozhodnutí a vydané stanovení přechodné úpravy silničního provozu na pozemních komunikacích, musí být na vyžádání na místě předloženo silničnímu správnímu úřadu nebo Policii ČR, DI Pardubice.
19. Žadatel zodpovídá za dodržení podmínek uvedených v tomto rozhodnutí, po celou dobu trvání zvláštního užívání. Pracovníkem zodpovědným za splnění podmínek stanovených v tomto rozhodnutí je Jan Blecha, tel. 731 601 494 .

Odůvodnění

Silniční správní úřad obdržel žádost od právnické osoby Metrostav Infrastructure a.s., Koželužská 2246/5, 180 00 Praha 8 - Libeň, IČ: 24204005, zastoupený na základě plné moci právnickou osobou DOPA CZ s.r.o., se sídlem náměstí T. G. Masaryka 52, 533 03 Dašice, IČ: 27519341, podané dne 10. 11. 2022, ve věci povolení uzavírky silnice č. III/32246 z důvodu provedení stavebních prací ve vozovce silnice v úseku Dašice – Kostěnice při výstavbě jednopruhové okružní křižovatky pro stavbu „Napojení silnice č. II/322 na D 35 MÚK Dašice“ a návrhem objízdných tras po silnicích Dašice – sil. II/322 – sil. II/340 – sil. III/34044 Kostěnice – sil. III/32246.
V souladu § 77 odst. 1 písm. c) zákona 361/2000 Sb., o provozu na pozemních komunikacích si silniční správní úřad vyžádal vyjádření ke stanovení přechodné úpravy provozu příslušného orgánu Policie ČR, na

základě jeho vyjádření bylo vydáno opatření obecné povahy pod sp.zn. SZ_MMP 133913/2022/10, č.j. MmP 153517/2022 ze dne 28. 12. 2022.
Silniční správní úřad si vyžádal v souladu s § 24 zákona o pozemních komunikacích vyjádření příslušného orgánu Policie ČR k uzavírce. Dne 20.12.2022 správní orgán obdržel od dotčeného orgánu, Krajského ředitelství policie Pardubického kraje souhlasné stanovisko ke zvláštnímu užívání a k uzavírce komunikace pod č. j. KRPE-107959-2/ČJ-2022-170606.
V průběhu správního řízení silniční správní úřad obdržel souhlasné vyjádření Krajského úřadu Pardubického kraje za dopravce, DBV-ITL, s.r.o., provozovatele vlečky Cerea, a.s., jejichž požadavek správní úřad zapracoval, obce Kostěnice, jejíž podmínku správní orgán zapracoval, města Dašice a předchozí souhlas za vlastníka pozemní komunikace Správy a údržby silnic PK.
Podle § 36 odst. 3 zákona č. 500/2004 Sb., správní řád, ve znění pozdějších předpisů nevyzval silniční správní úřad účastníky řízení k vyjádření se k podkladům rozhodnutí, neboť jedinými podklady pro vydání rozhodnutí jsou jejich vyjádření a vlastní žádost žadatele. Se záměrem realizace byli účastníci řízení seznámeni již při vydání vyjádření k úplné uzavírce komunikace.
Toto rozhodnutí bude zasláno na vědomí Hasičskému záchrannému sboru Pardubického kraje a Zdravotnické záchranné službě Pardubického kraje, kterým bude v případě vzniku mimořádné události umožněn bezpečný průjezd po nejbližší objízdné trase. Toto rozhodnutí bude zasláno na vědomí i dotčeným dopravcům.
Protože silniční správní úřad ve věci neshledal překážky bránící ve vydání povolení a zároveň byly splněny zákonné podmínky, rozhodl tak, jak je ve výroku uvedeno.

Poučení o odvolání

Proti tomuto rozhodnutí má účastník řízení podle zák. č. 500/2004 Sb., správní řád, právo podat odvolání do 15 dnů od jeho doručení ke Krajskému úřadu Pardubického kraje, odboru dopravy a silničního hospodářství, prostřednictvím odboru, který toto rozhodnutí vydal. Odvolání proti tomuto rozhodnutí nemá podle § 24 odst. 4 zákona o pozemních komunikacích odkladný účinek.

Ing. Marcela Švadlenková „otisk úředního razítka“
referent odboru dopravy

Přílohy: situace a stanovení přechodné úpravy provozu

Obdrží:
Účastníci řízení:
Metrostav Infrastructure a.s., Koželužská 2246/5, 180 00 Praha 8 - Libeň, IČ: 24204005, zastoupený na základě plné moci právnickou osobou DOPA CZ s.r.o., se sídlem náměstí T. G. Masaryka 52, 533 03 Dašice, IČ: 27519341 (DS)
Správa a údržba silnic Pardubického kraje, Doubravice 98, 533 53, Pardubice, IČ 00085031 (DS)
Městský úřad Dašice, Komenského 25, 533 03 Dašice, IČO: 00273481 (DS)
Obecní úřad Kostěnice, Kostěnice 8, 530 02 Pardubice, IČO: 00273821 (DS)

Dotčené orgány:
Policie ČR, KŘPK, dopravní inspektorát, Rožkova 1684, 530 47 Pardubice, IČ 72050250 (DS)
Krajský úřad Pardubického kraje, ODSH, Komenského nám. 125, 532 11 Pardubice, IČ: 70892822(DS)

Ostatní:
Hasičský záchranný sbor Pardubického kraje, Teplého 1526, 530 02 Pardubice, IČ 70885869 (DS)
Zdravotnická záchranná služba okresu Pardubice, Průmyslová 450, 530 03 Pardubice, IČ 69172196 (DS)
Dopravce ARRIVA VÝCHODNÍ ČECHY a.s., Na Ostrově 177, 537 01 Chrudim, IČ: 25945408 (DS)
Umbrella Coach & Buses s.r.o., Pramenná 3, 148 00 Praha-Kunratice, IČ: 02665824 (DS)
DBV-ITL, s.r.o., Polepská 867, 280 02 Kolín IV., IČ: 25786768 (DS)

Poplatek: Správní poplatek podle zákona č. 634/2004 Sb., o správních poplatcích se nevyměřuje.