



NÁVRH DIO

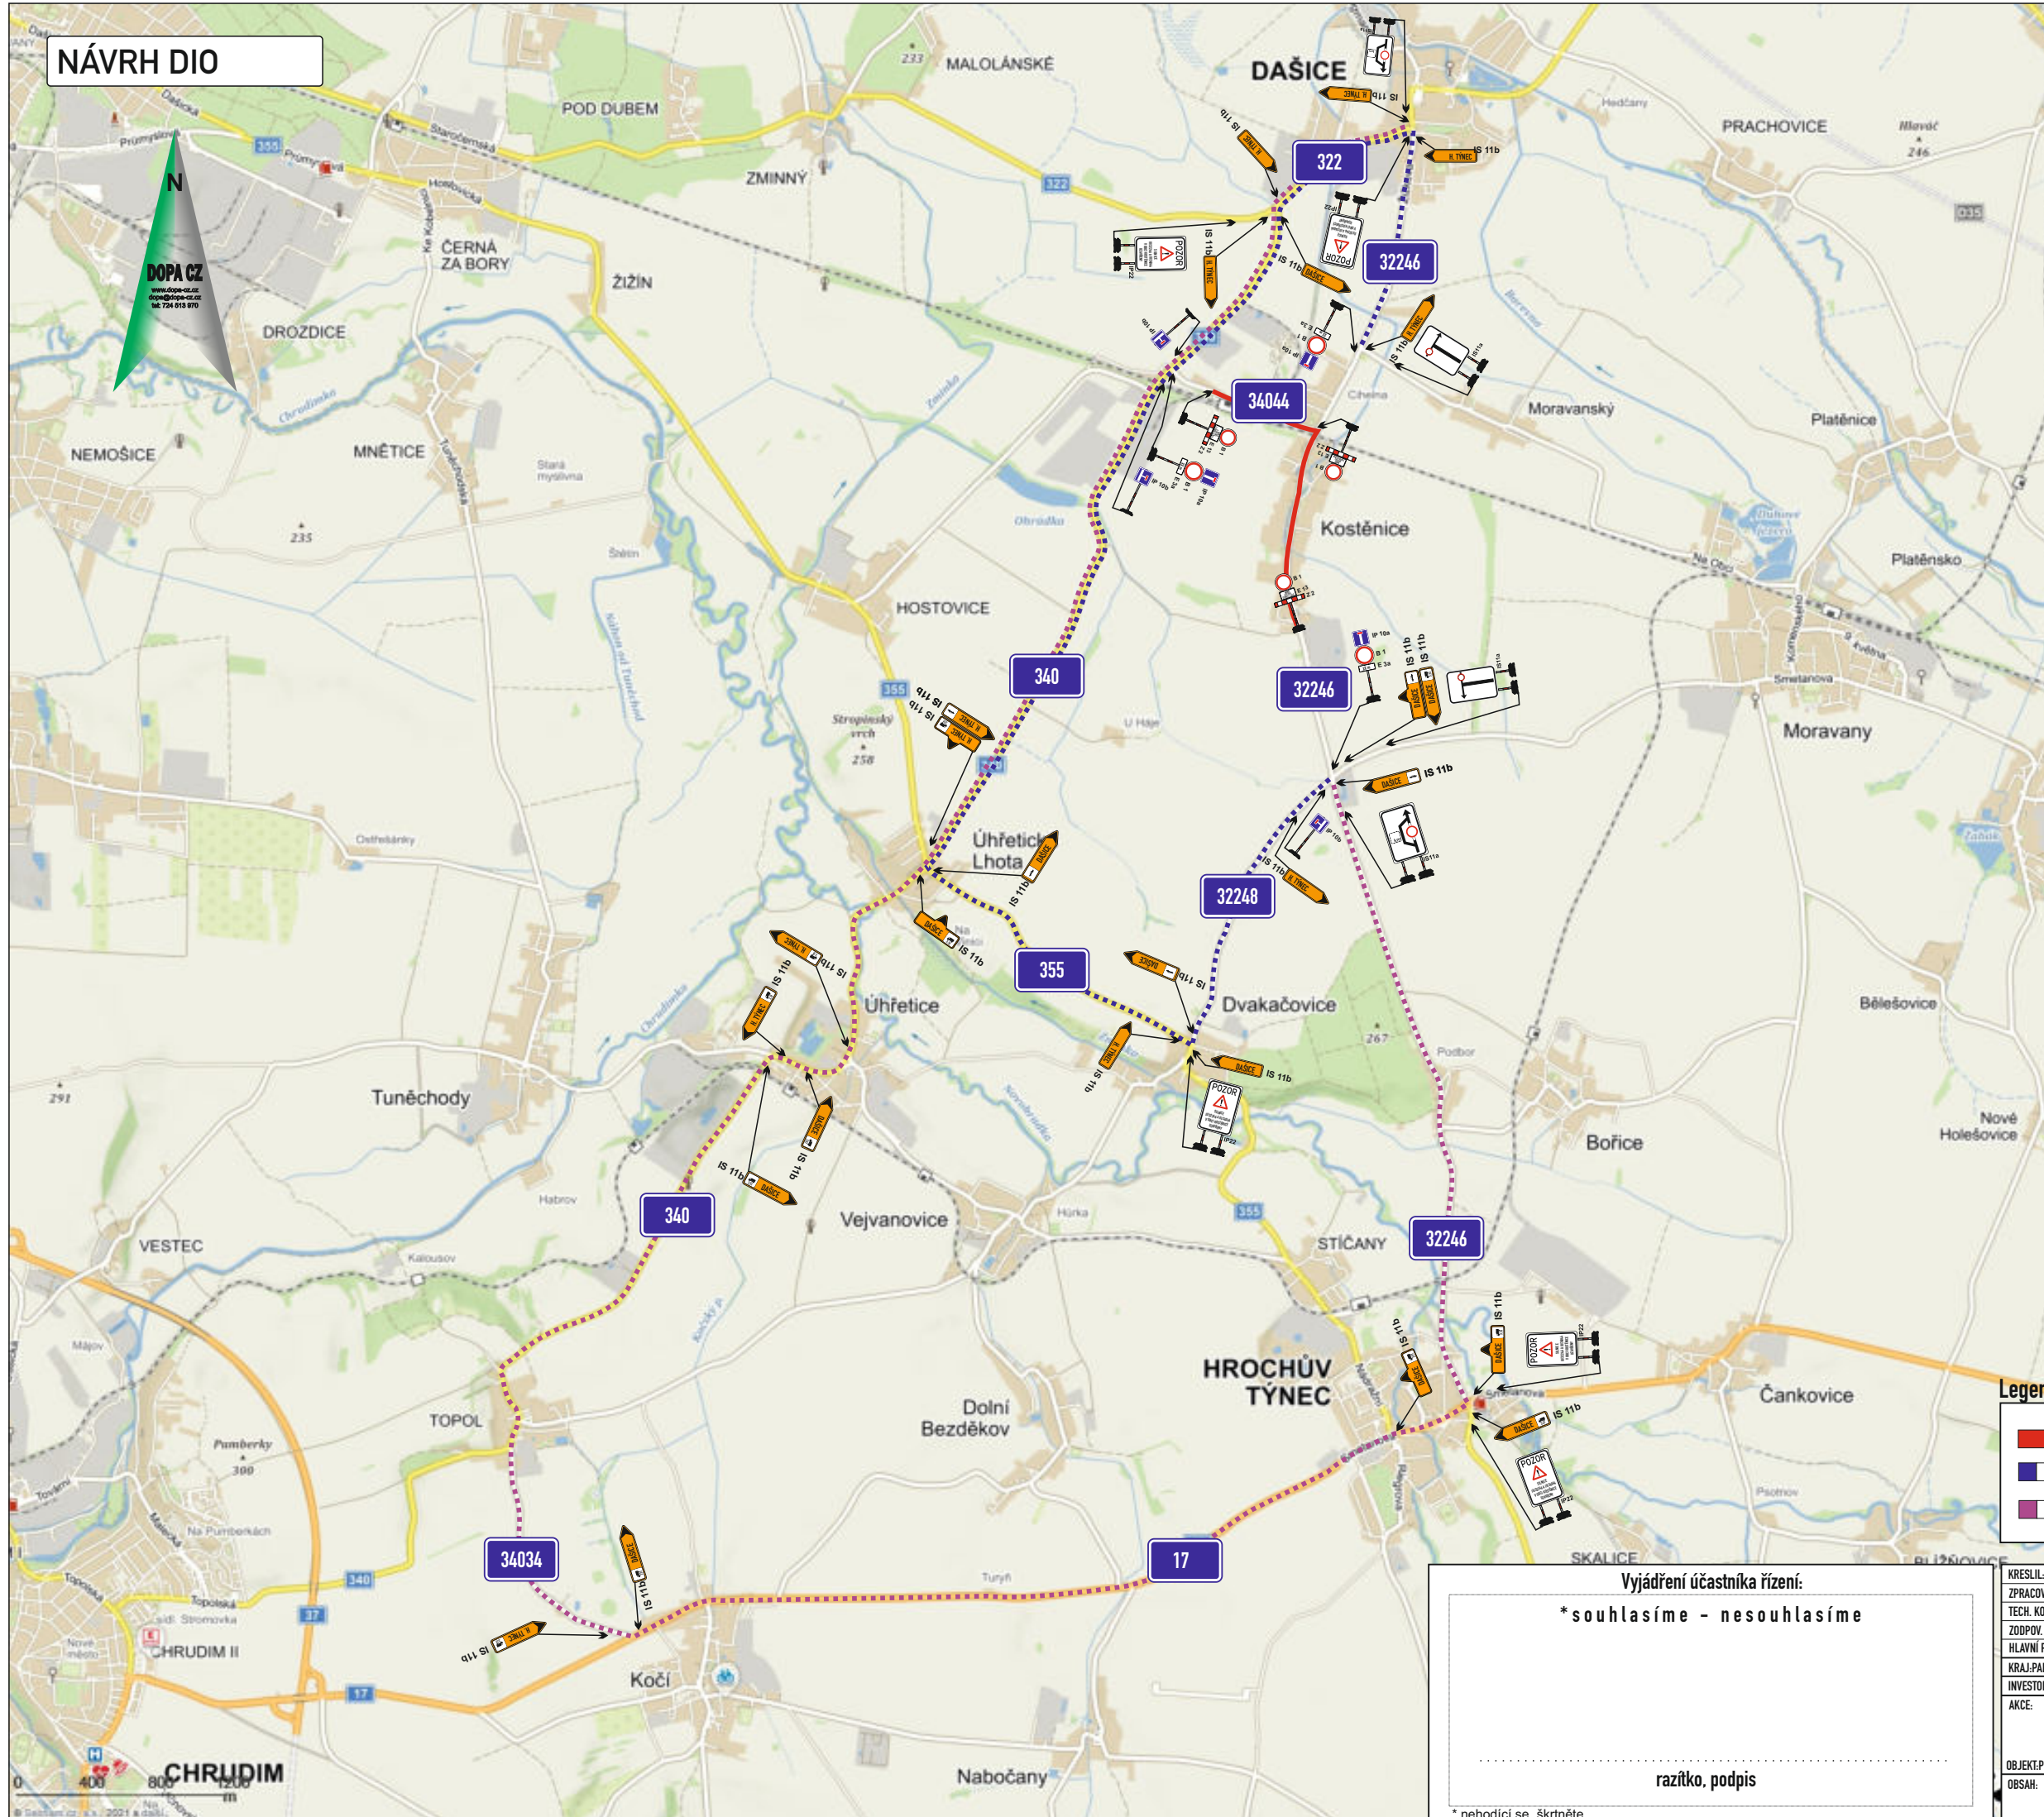

DETAIL DZ

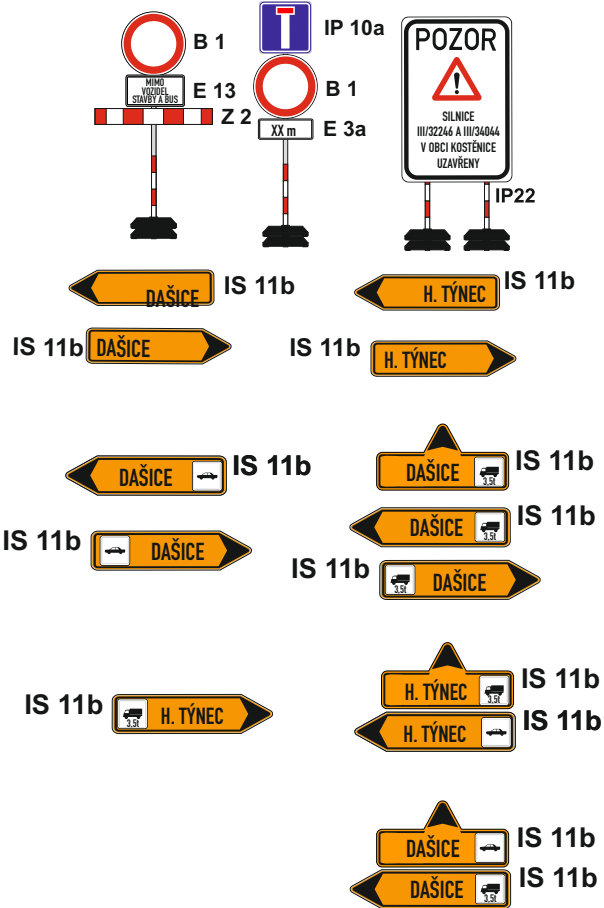

Legenda:

-  - uzavřený úsek komunikace
-  - navrhovaná objízdná trasa pro vozidla do 3,5 t
-  - navrhovaná objízdná trasa pro vozidla nad 3,5t

Vyjádření účastníka řízení:

* souhlasíme - nesouhlasíme

razítko, podpis

* nehodící se, škrtněte

KRESLIL:	Ing. Martin Žalud		
ZPRACOVAL:	Ing. Martin Žalud		
TECH. KONTROLA:	Ing. Martin Žalud		
ZODPOV. PROJEKTANT:	Ing. Martin Žalud		
HLAVNÍ PROJEKTANT:	Ing. Martin Žalud		
KRAJ: PARDUBICKÝ	OKRES: PARDUBICE	OBEC: KOSTĚNICE	STUPEŇ: _____ ZAKÁZKA ČÍSLO: D 21010 ARCHIVNÍ ČÍSLO: _____ DATUM: 02/2021 FORMÁT: A 3 MĚŘÍTKO: --- ČÍSLO SOUPRAVY: _____ A
INVESTOR: OBEC KOSTĚNICE			REALIZAČNÍ D 21010 ČÍSLO PŘÍLOHY: 1
AKCE: SPLAŠKOVÁ KANALIZACE KOSTĚNICE			
OBJEKT: PŘECHODNÉ DOPRAVNÍ ZNAČENÍ			
OBSAH: ÚPLNÁ UZAVÍRKA III/32246 A III/34044			