

MAGISTRÁT MĚSTA PARDUBIC

ODBOR DOPRAVY

Oddělení speciálního stavebního úřadu a dopravy

Sp. zn...: SZ_MMP 39361/2019/4
Č. j.: MmP 43765/2019
vyřizuje: Mgr. Tereza Korytářová
telefon: 466 859 195
e-mail: tereza.korytarova@mmp.cz

V Pardubicích dne 24. dubna 2019

k vyvěšení:

Magistrát města Pardubic, odbor dopravy
Obecní úřad Kostěnice, Kostěnice 8, 530 02 Pardubice, IČO: 00273821

V e ř e j n á v y h l á š k a

Opatření obecné povahy

Magistrát města Pardubic, odbor dopravy, správní orgán oprávněný ke stanovení přechodné úpravy provozu na pozemních komunikacích dle ustanovení § 77 odst. 1 písmeno c) zákona č. 361/2000 Sb., o provozu na pozemních komunikacích, ve znění pozdějších předpisů, dále jen zákon o provozu na pozemních komunikacích, na základě § 171 zákona č. 500/2004 Sb., správní řád, ve znění pozdějších předpisů, dále jen správní řád

vydává opatření obecné povahy

spočívající ve

stanovení přechodné úpravy provozu na pozemních komunikacích

Magistrát města Pardubic, odbor dopravy, jako příslušný obecní úřad obce s rozšířenou působností po předchozím písemném vyjádření Policie České republiky, Krajského ředitelství policie Pardubického kraje, vydaném pod č. j. KRPE-31066-2/ČJ-2019-170606 dne 23. 4. 2019

s t a n o v í

ve smyslu ustanovení § 77 odst. 1 písmeno c) zákona o provozu na pozemních komunikacích a o změnách některých zákonů, v platném znění a vyhlášky č. 294/2015 Sb., přechodnou úpravu provozu na pozemních komunikacích – k označení provádění stavebních prací v části silnice č. III/32246 při pokládce vodovodní přípojky před domem č. p. 143 v obci Kostěnice.

Žadatel: Roman Pulkrábek, Kostěnice 154, 530 02 Pardubice, IČ: 07137583

K označení použijte značky:

A15, Z4a-b, S7 dle regulačního plánu č. B/1 platných TP66 schválených MD ČR

Dopravní značení a zařízení provedte jako:	dopravní zařízení a přenosné svislé dopravní značky schváleného typu
Velikost dopravního značení:	základní rozměrová řada
Provedení dopravního značení a zařízení:	retroreflexní
Platnost úpravy:	13. května 2019 – 22. května 2019
Důvod:	provádění stavebních prací související se zřízením vodovodní přípojky k RD

Další podmínky pro provedení přechodné úpravy provozu:

- 1) Dopravní značení, případně dopravní zařízení, provedte dle přiloženého situačního plánu, pokud je tento nedílnou součástí tohoto stanovení, nebo podle odkazu či slovního popisu uvedeného v tomto stanovení.
- 2) Přechodné dopravní značky musí být umístěny v souladu s TP 66 – Zásady pro označování pracovních míst na pozemních komunikacích, schválenými Ministerstvem dopravy čj. 21/2015-120-TN/1 ze dne 12. 3. 2015 s účinností od 1. 4. 2015, na sloupcích červeno-bíle pruhovaných, spodní okraj přenosné dopravní značky musí být nejméně 0,6 m nad úroveň vozovky a pokud možno v jednotné výšce v rámci pracovního místa. Dopravní značení a zařízení musí odpovídat vyhlášce č. 294/2015 Sb., ČSN EN 12899-1, VL 6.1, VL 6.2, VL 6.3.
- 3) Žadatel je povinen zajišťovat průběžnou kontrolu a údržbu dopravního značení a zařízení tak, aby bylo v řádném stavu.
- 4) Žadatel při provádění stavebních prací dodrží volnou šířku vozovky silnice min. 5,0 m.

Odůvodnění:

Magistrát města Pardubic, odbor dopravy (dále též „správní orgán“) obdržel podklady k žádosti od Romana Pulkrábka. Jedná se o označení zvláštního užívání komunikace za uzavírky jednoho jízdního pruhu, z uvedeného důvodu, s návrhem na provedení dopravního opatření v termínu od 13. května 2019 – 22. května 2019.

K návrhu přechodné úpravy provozu obdržel správní orgán od dotčeného orgánu, Krajského ředitelství policie Pardubického kraje vyjádření pod č.j. KRPE-31066-2/ČJ-2019-170606, a to v následujícím znění:

*„Z důvodu zajištění bezpečnosti provozu na pozemních komunikacích požadujeme následující:
Zachování volné šířky vozovky min. 5,0 m v souladu s předloženým návrhem přechodné úpravy provozu.“*

Správní orgán výše uvedenou připomínku Policie ČR zapracoval do podmínek pro provedení přechodné úpravy provozu (podm. č. 4) a na těchto podkladech vydává opatření obecné povahy.

Poučení:

Proti opatření obecné povahy nejsou přípustné žádné opravné prostředky ve smyslu obecných předpisů o správním řízení.

Mgr. Tereza Korytářová
referent odboru dopravy

„otisk úředního razítka“

Obdrží:
účastníci

Roman Pulkrábek, Kostěnice 154, 530 02 Pardubice, IČ: 07137583, v zastoupení na základě plné moci zmocněncem (osobní převzetí)

Správa a údržba silnic Pardubického kraje, Doubravice 98, 533 53, Pardubice, IČ 00085031 (DS)

dotčené orgány

Krajské ředitelství policie Pardubického kraje, Na Spravedlnosti 2516, Pardubice, IČ: 72050250 (DS)

Obec Kostěnice, Kostěnice 8, 530 02 Pardubice, IČO: 00273821 (DS)

Tato veřejná vyhláška musí být vyvěšena nejméně po dobu 15-ti dnů na úřední desce Magistrátu města Pardubic a na úřední desce obce Kostěnice.

Vývěsní lhůta začíná den následující po dni vyvěšení, sejmutí vyhlášky je možné následující pracovní den po posledním dni vývěsní lhůty. Poslední den této lhůty je dnem doručení.

Opatření obecné povahy nabývá účinnosti pátým dnem po vyvěšení.

Po uplynutí lhůty vraťte potvrzenou veřejnou vyhlášku Magistrátu města Pardubic odboru dopravy, oddělení speciálního stavebního úřadu a dopravy, zpět.

vypraveno dne:

vyvěšeno dne:


sejmuto dne:


Razítko, podpis orgánu, který potvrzuje vyvěšení a sejmutí oznámení.

Zveřejněno způsobem umožňujícím dálkový přístup dne:

Razítko a podpis orgánu, který tímto potvrzuje předepsané vyvěšení a sejmutí tohoto oznámení a jeho zveřejnění způsobem umožňujícím dálkový přístup:

.....

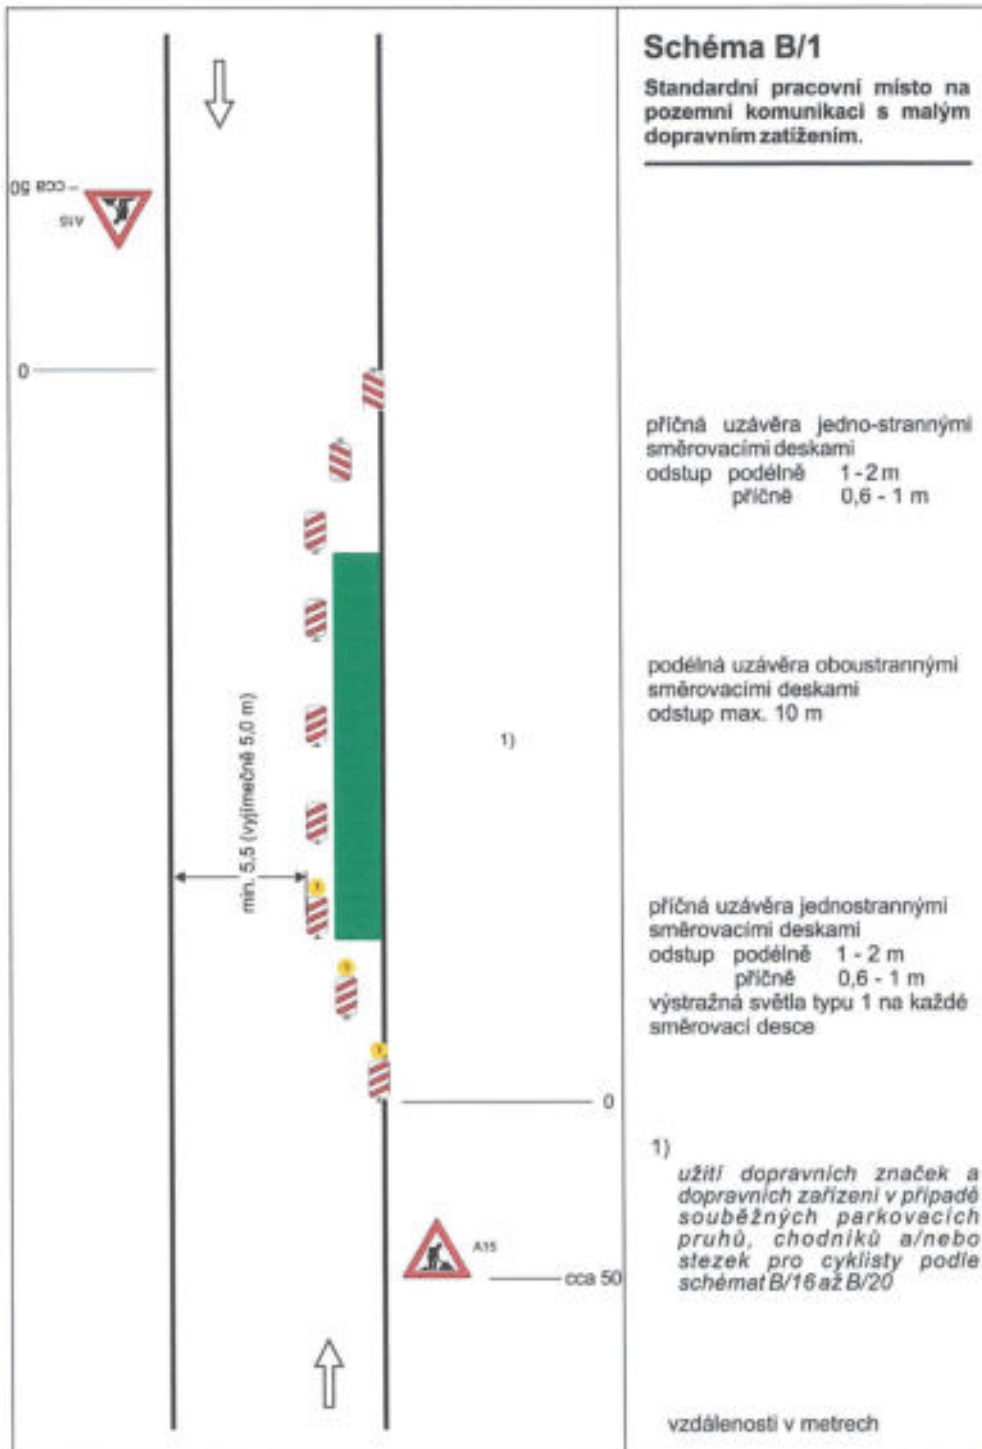

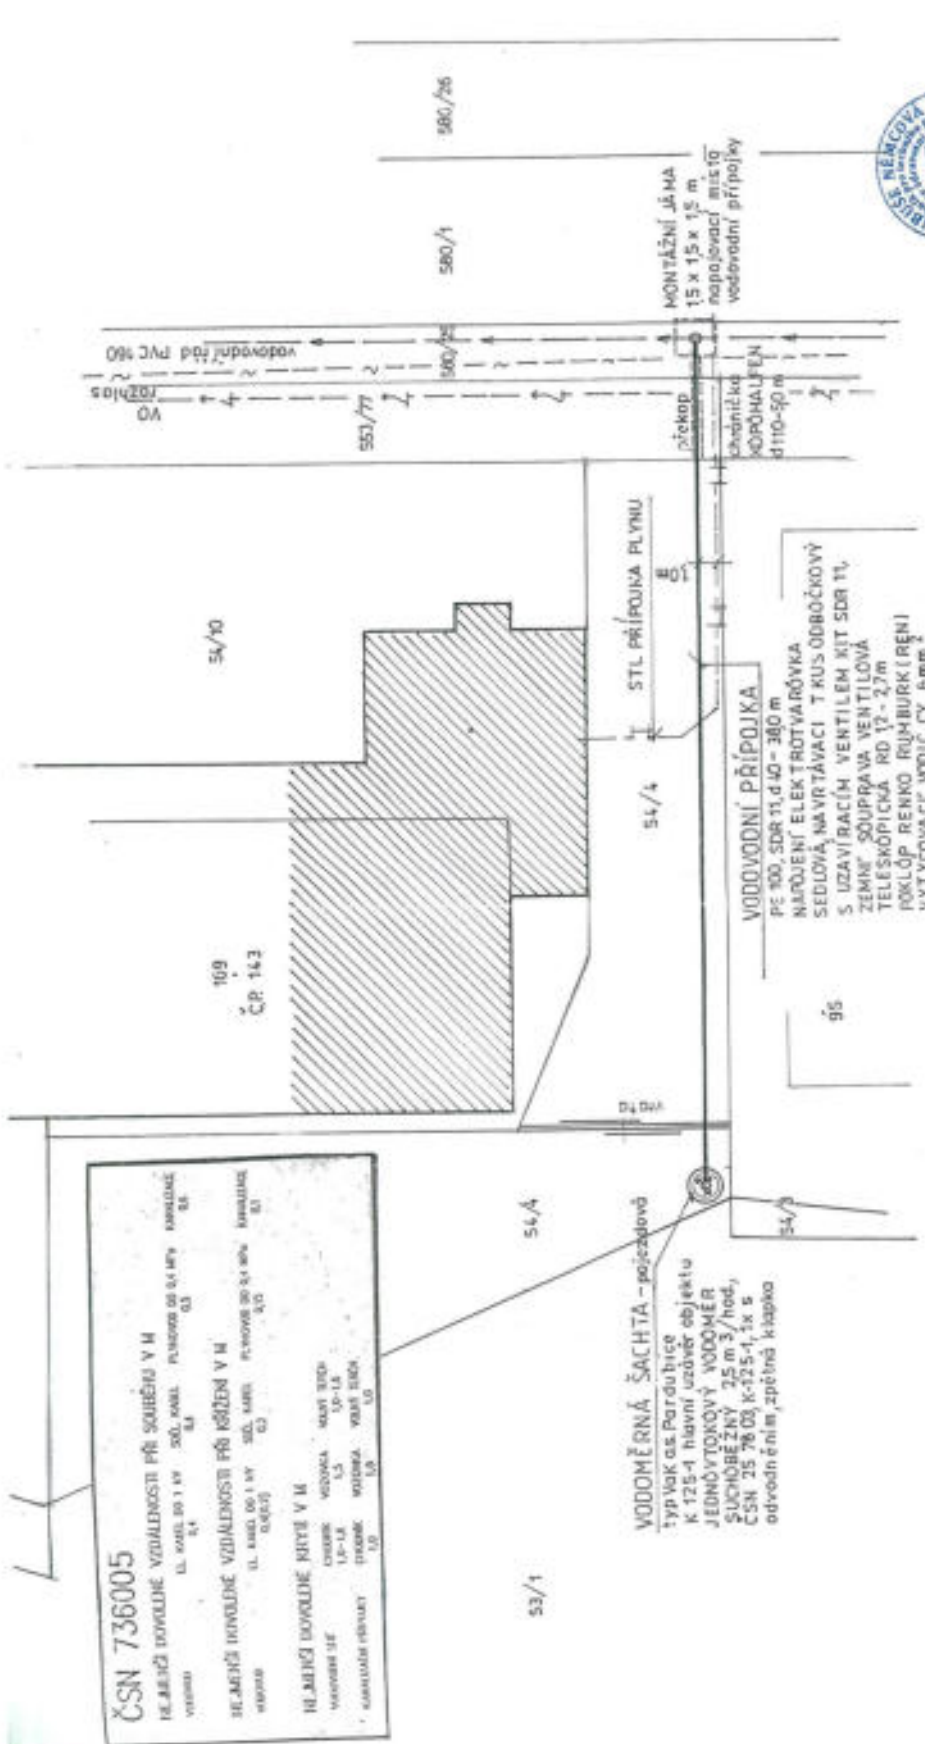

PŘED ZAHÁJENÍM ZEMNÍCH PRACÍ JE NUTNO PROVĚST VYTYČENÍ VEŠKERÝCH PODZEMNÍCH ZARIZENÍ, ZEHNÍ PRÁCE PROVÁDĚT ZPŮSOBEM, KTERÝ VYLOUČÍ MOŽNOST POŠKODZENÍ PODZEMNÍHO ZÁŘÍZENÍ. PŘI SOUBĚHU A KŘÍŽENÍ PLYN. POTRUBÍ S ROZEMNÍMI SÍTĚMI JSOU NEJHĚNSÍ DOVOLENE VZDÁLENOSTI DLE ČSN 73 0005

Správa a údržba silnic Pardubického kraje
 souhlasí s navrhovaným stavebním záměrem
 za předpokladu splnění podmínek vydaného
 souhlasu

Č. j.: SÚSPK/ 2464/2019
 19.7.2019

Zodp. projektant:	Němcová, Libuše	PROJEKTOVÁ KANCELÁŘ	
Vypracoval:		PARDUBICE	
		SACHÁČKOVÁ 1629	
		530 02 PARDUBICE	
		tel. 777 068 657	
Investor:		MAPITKA	
Objekt:	ŘÍČICA, DÍTA HRŠE LÓVÁ, ČERNÁ ZA BORY 53301	1:200	09. 2018
Stavba:		Stupeň	Příloha
		SITUACE	PD
		TECHNICKÉHO ŘEŠENÍ	D2.