


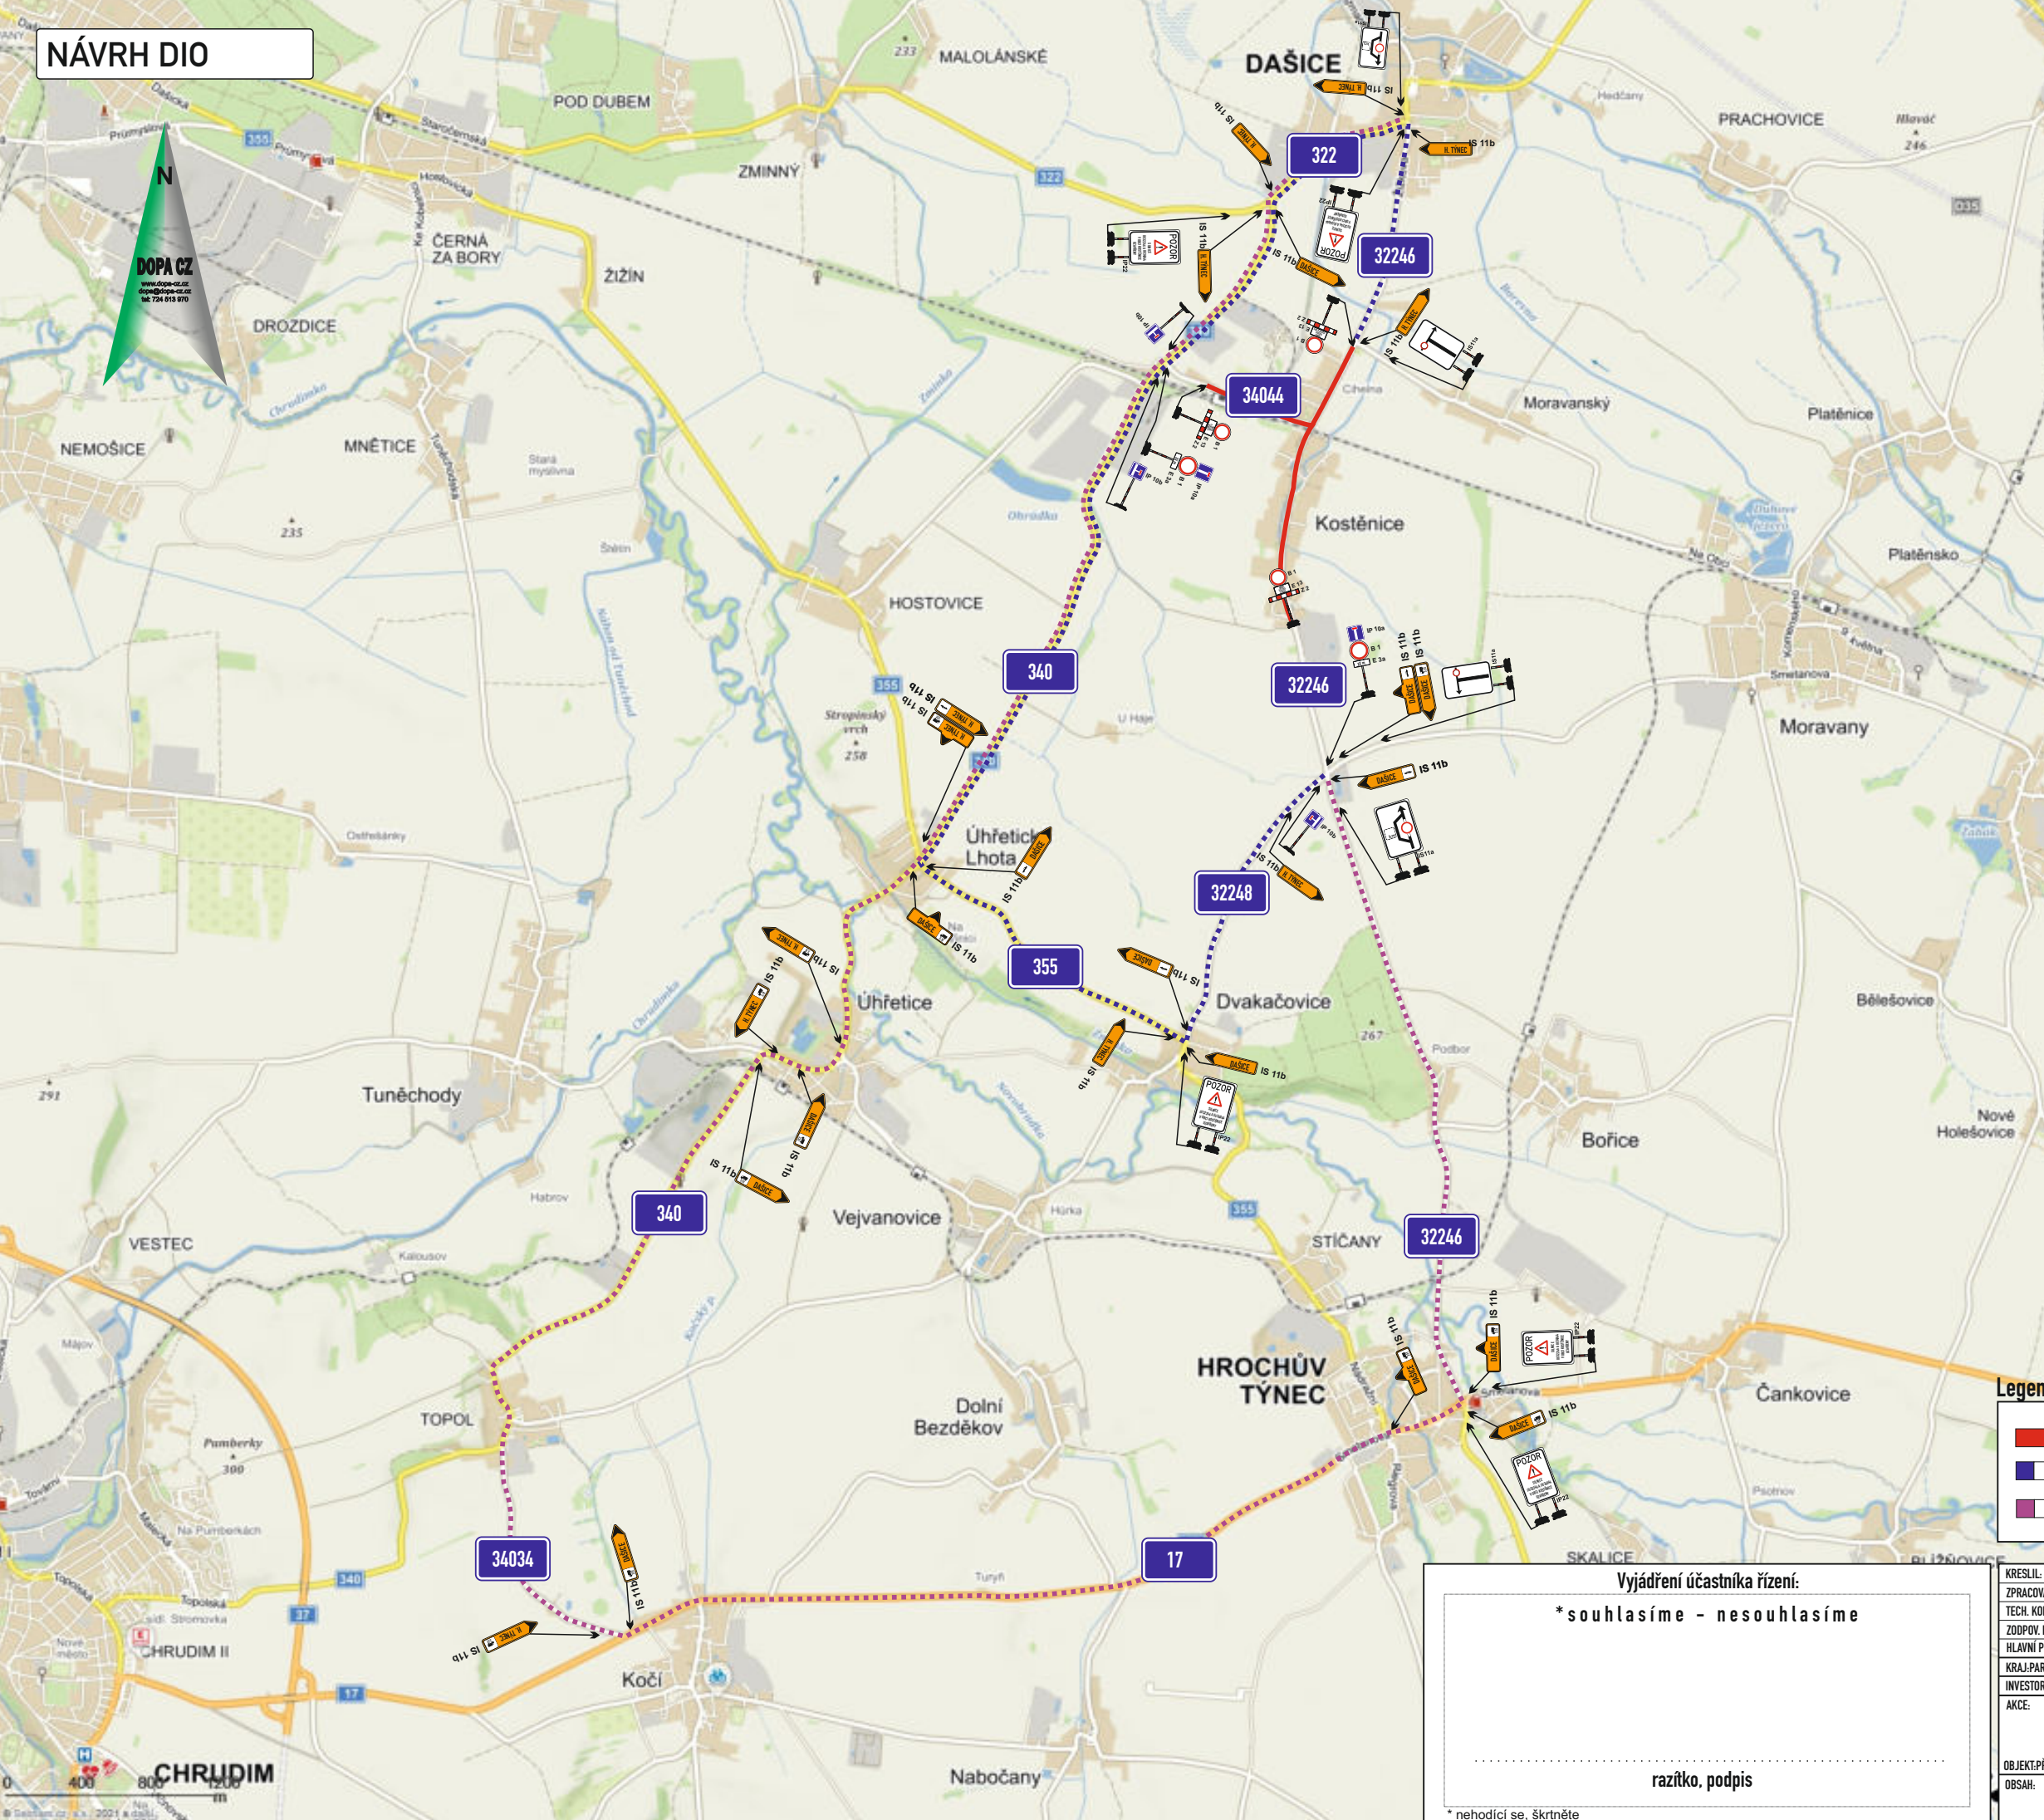

DETAIL DZ

B 1

E 13

Z 2

B 1

E 13

Z 2

IP 10a

B 1

E 3a

POZOR

SILNICE III/32246 A III/34044 V OBCI KOSTĚNICE UZÁVŘENY

IP22

DAŠICE

IS 11b

H. TÝNEC

IS 11b

IS 11b

DAŠICE

IS 11b

H. TÝNEC

DAŠICE

IS 11b

IS 11b

DAŠICE

IS 11b

H. TÝNEC

H. TÝNEC

IS 11b

DAŠICE

IS 11b

DAŠICE

IS 11b

Legenda:

- uzavřený úsek komunikace

- navržená objízdná trasa pro vozidla do 3,5 t

- navržená objízdná trasa pro vozidla nad 3,5t

KRESLIL:

Ing. Martin Žalud

ZPRACOVAL:

Ing. Martin Žalud

TECH. KONTROLA:

Ing. Martin Žalud

ZODPOV. PROJEKTANT:

Ing. Martin Žalud

HLAVNÍ PROJEKTANT:

Ing. Martin Žalud

KRAJ: PARDUBICKÝ

OKRES: PARDUBICE

OBC: KOSTĚNICE

INVESTOR: OBC KOSTĚNICE

AKCE:

KOSTĚNICE - OPRAVA POVRCHU KOMUNIKACE PO VÝSTAVBĚ KANALIZACE

OBJEKT: PŘECHODNÉ DOPRAVNÍ ZNAČENÍ

OBSAH:

ÚPLNÁ UZÁVÍRKA III/32246 A III/34044

STUPEŇ:

REALIZAČNÍ

ZAKÁZKA ČÍSLO:

D 21129

ARCHIVNÍ ČÍSLO:

DATUM:

08/2021

FORMÁT:

A 3

MĚŘÍTKO:

ČÍSLO SOUPRAVY:

A

ČÍSLO PŘÍLOHY:

1

DOPA CZ

www.dopa.cz

dopa@dopa.cz

tel: 724 513 970

Vyjádření účastníka řízení:

*souhlasíme - nesouhlasíme

.....

razítko, podpis

*nehodící se, škrtněte