

# MAGISTRÁT MĚSTA PARDUBIC

## ODBOR DOPRAVY

Oddělení silniční dopravy, silničního hospodářství a speciálního stavebního úřadu

Spis zn.: SZ\_MMP 44314/2023  
Čj.: MmP 100365/2023  
vyřizuje: Bc. Jiří Kríž, oprávněná úřední osoba  
telefon: 466 859 366  
e-mail: jiri.kriz@mmp.cz

V Pardubicích dne 26.7. 2023

k vyvěšení:

Magistrát města Pardubic, odbor dopravy

Statutární město Pardubice – Městský obvod Pardubice VIII, Hostovice 20, 530 02 Pardubice, IČ: 00274046

Obec Kostěnice, Kostěnice 8, 530 02 Pardubice, IČ: 00273821

## **V e ř e j n á   v y h l á š k a** **Opatření obecné povahy**

Magistrát města Pardubic, odbor dopravy, správní orgán oprávněný ke stanovení místní úpravy provozu na pozemních komunikacích podle ustanovení § 77 odst. 1) písmeno c), zákona č. 361/2000 Sb., o provozu na pozemních komunikacích, ve znění pozdějších předpisů, dále jen „zákon o provozu na pozemních komunikacích“, podle § 171 zákona č. 500/2004 Sb., správní řád, ve znění pozdějších předpisů, dále jen „správní řád“, ve smyslu § 77 odst. 5 zákona o provozu na pozemních komunikacích

oznamuje zahájení řízení o

### **návrhu stanovení místní úpravy provozu na pozemních komunikacích**

Návrh opatření obecné povahy spočívá ve stanovení dopravního značení, jedná se o označení změny místní úpravy provozu v souvislosti s provedením stavby „SILNICE II/340 KOSTĚNICE“.

Žadatel: DSP, a.s., Kostěnice 111, 530 02 Pardubice, IČ: 27555917

V souvislosti s tímto, je navrženo užití dopravních značek:

- **Svislé a vodorovné dopravní značení dle přílohy**  
*Příloha je nedílnou součástí OOP Spis zn. SZ\_MMP 44314/2023*

Magistrát města Pardubic, odbor dopravy si vyhrazuje právo toto stanovení změnit nebo doplnit pokud si to bude vyžadovat veřejný zájem.

Dopravní značení a zařízení provedte jako:	stálé svislé a vodorovné dopravní značky
Velikost dopravního značení:	základní rozměrová řada
Provedení dopravního značení:	retroreflexní
Důvod:	označení nově rekonstruované silnice dz.
Odpovědnost za řádné provedení úpravy:	Adam Tušil, tel. 777 527 720, Obec DSP, a.s. Kostěnice

## Odůvodnění:

Magistrát města Pardubic, odbor dopravy (dále též „správní orgán“) na základě podnětu žadatele DSP, a.s., Kostěnice 111, 530 02 Pardubice, IČ: 27555917 navrhl změnu místní úpravy provozu v souvislosti s provedením stavby „SILNICE II/340 KOSTĚNICE“. Důvodem návrhu je vyznačit svislým a vodorovným dopravním značením rekonstruovaný úsek silnice. K návrhu místní úpravy provozu obdržel Magistrát města Pardubic, odbor dopravy, souhlasné stanovisko dotčeného orgánu, Krajského ředitelství policie Pardubického kraje, Územního odboru Pardubice, vydané pod č.j. KRPE-48379-2/ČJ-2023-170606 ze dne 5. června 2023.

Správní orgán podnět posoudil dle platné právní úpravy, dle zákona č. 361/2000 Sb., o provozu na pozemních komunikacích a o změnách některých zákonů a dle vyhlášky č. 294/2015 Sb., ve znění pozdějších předpisů, zapracoval podmínky dotčeného orgánu a zpracoval návrh ve shora uvedeném znění.

## Poučení:

Podle ustanovení § 172 správního řádu mohou opatřením dotčené osoby a dotčení vlastníci nemovitostí podávat připomínky nebo námitky k jeho návrhu, resp. v případě vlastníků nemovitostí písemné odůvodněné námitky. Vlastníkům k tomu správní řád určuje lhůtu 30 dnů. Vzhledem k tomu, že dotčeným osobám na rozdíl od dotčených vlastníků nemovitostí nestanoví lhůtu k podání připomínek nebo námitek, určil tuto lhůtu správní orgán, a to v totožné délce 30 dnů ode dne zveřejnění. Dnem zveřejnění je poslední den lhůty určené pro vyvěšení na úřední desce. K později uplatněným námitkám nebo připomínkám se nepřihlíží a zmeškání úkonu nelze prominout.

Bc. Jiří Kříž  
referent odboru dopravy

„otisk úředního razítka“

příloha: situace umístění dopravního značení

Tato veřejná vyhláška musí být vyvěšena nejméně po dobu 15-ti dnů na úřední desce Magistrátu města Pardubic, na úřední desce Statutární město Pardubice – Městského obvodu Pardubice VIII a na úřední desce Obecního úřadu Kostěnice.

Vývěsní lhůta začíná den následující po dni vyvěšení, sejmutí vyhlášky je možné následující pracovní den po posledním dni vývěsní lhůty. Poslední den této lhůty je dnem doručení.

Po uplynutí lhůty vraťte potvrzenou veřejnou vyhlášku Magistrátu města Pardubic odboru dopravy, Oddělení silniční dopravy, silničního hospodářství a speciálního stavebního úřadu, zpět.

vyvěšeno dne: .....

sejmuto dne: .....


*Razítko, podpis orgánu, který potvrzuje vyvěšení a sejmutí oznámení.*

*Zveřejněno způsobem umožňujícím dálkový přístup dne: .....*

*Razítko, podpis orgánu, který potvrzuje předepsané vyvěšení a sejmutí tohoto oznámení a jeho zveřejnění způsobem umožňujícím dálkový přístup:*

.....

ZELEZNICNÍ TRÁŤ PARDUBICE -  
ČESKÁ TRŽEBŮVA

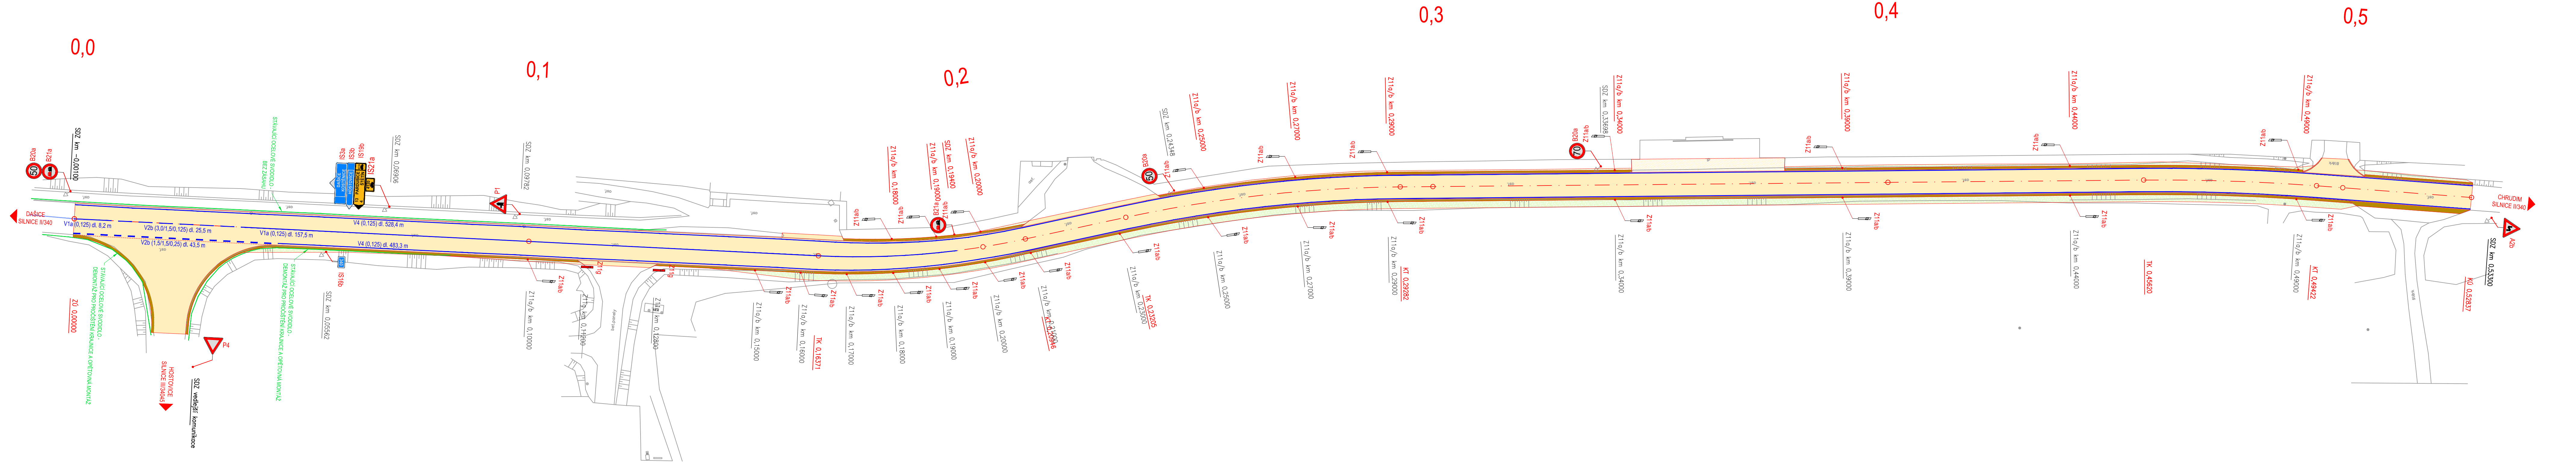

S-JTSK

PROJEKTANT: Ing. Adam Tužil	VYPRACOVAL: Ing. Adam Tužil	KONTROLOVAL: Ing. František Habura, Ph.D.	ZPRACOVATEL: Výškoví systém B.p.v.
<i>Tužil</i>	<i>Tužil</i>	<i>Kabry</i>	
INVESTOR: Správa a údržba silnic Pardubického kraje, Doubravice 98, Pardubice 533 53	KRAJ / OBEC: Pardubický kraj / Kostěnice		ČÍSLO KAZKY: FORMÁT: 7 x A4
STAVBA: SILNICE II/340 KOSTĚNICE	STAVEBNÍ OBJEKT: SO 101 - SILNICE II/340		DATUM: 02. 2023 STUPEŇ: DUSP MĚŘÍTKO: 1:500 PARE: PRÍL. C.: 6
NÁZEV PŘÍLOHY: SITUACE DOPRAVNÍHO ZNAČENÍ			ČÁST: D.1.1.

DOCUMENTO LEE ÚDĚLÍ POUŽE VE SMYSLU PŘÍSLUŠNÉ SMLOUVY O DÍLO, VÝKRES, O JEHO ČÁST, MŮŽE BYT KOPÍROVÁN NEBO JINYM ZPŮSOBEM ROZŠŘŮVÁN POUŽE PO PŘEDCHOZÍM SOUHLASÍ ZPRACOVATELE.