


ÚP KOSTĚNICE VÝKRES KONCEPCE TECHNICKÉ INFRASTRUKTURY

VODNÍ HOSPODÁŘSTVÍ

1 : 5 000

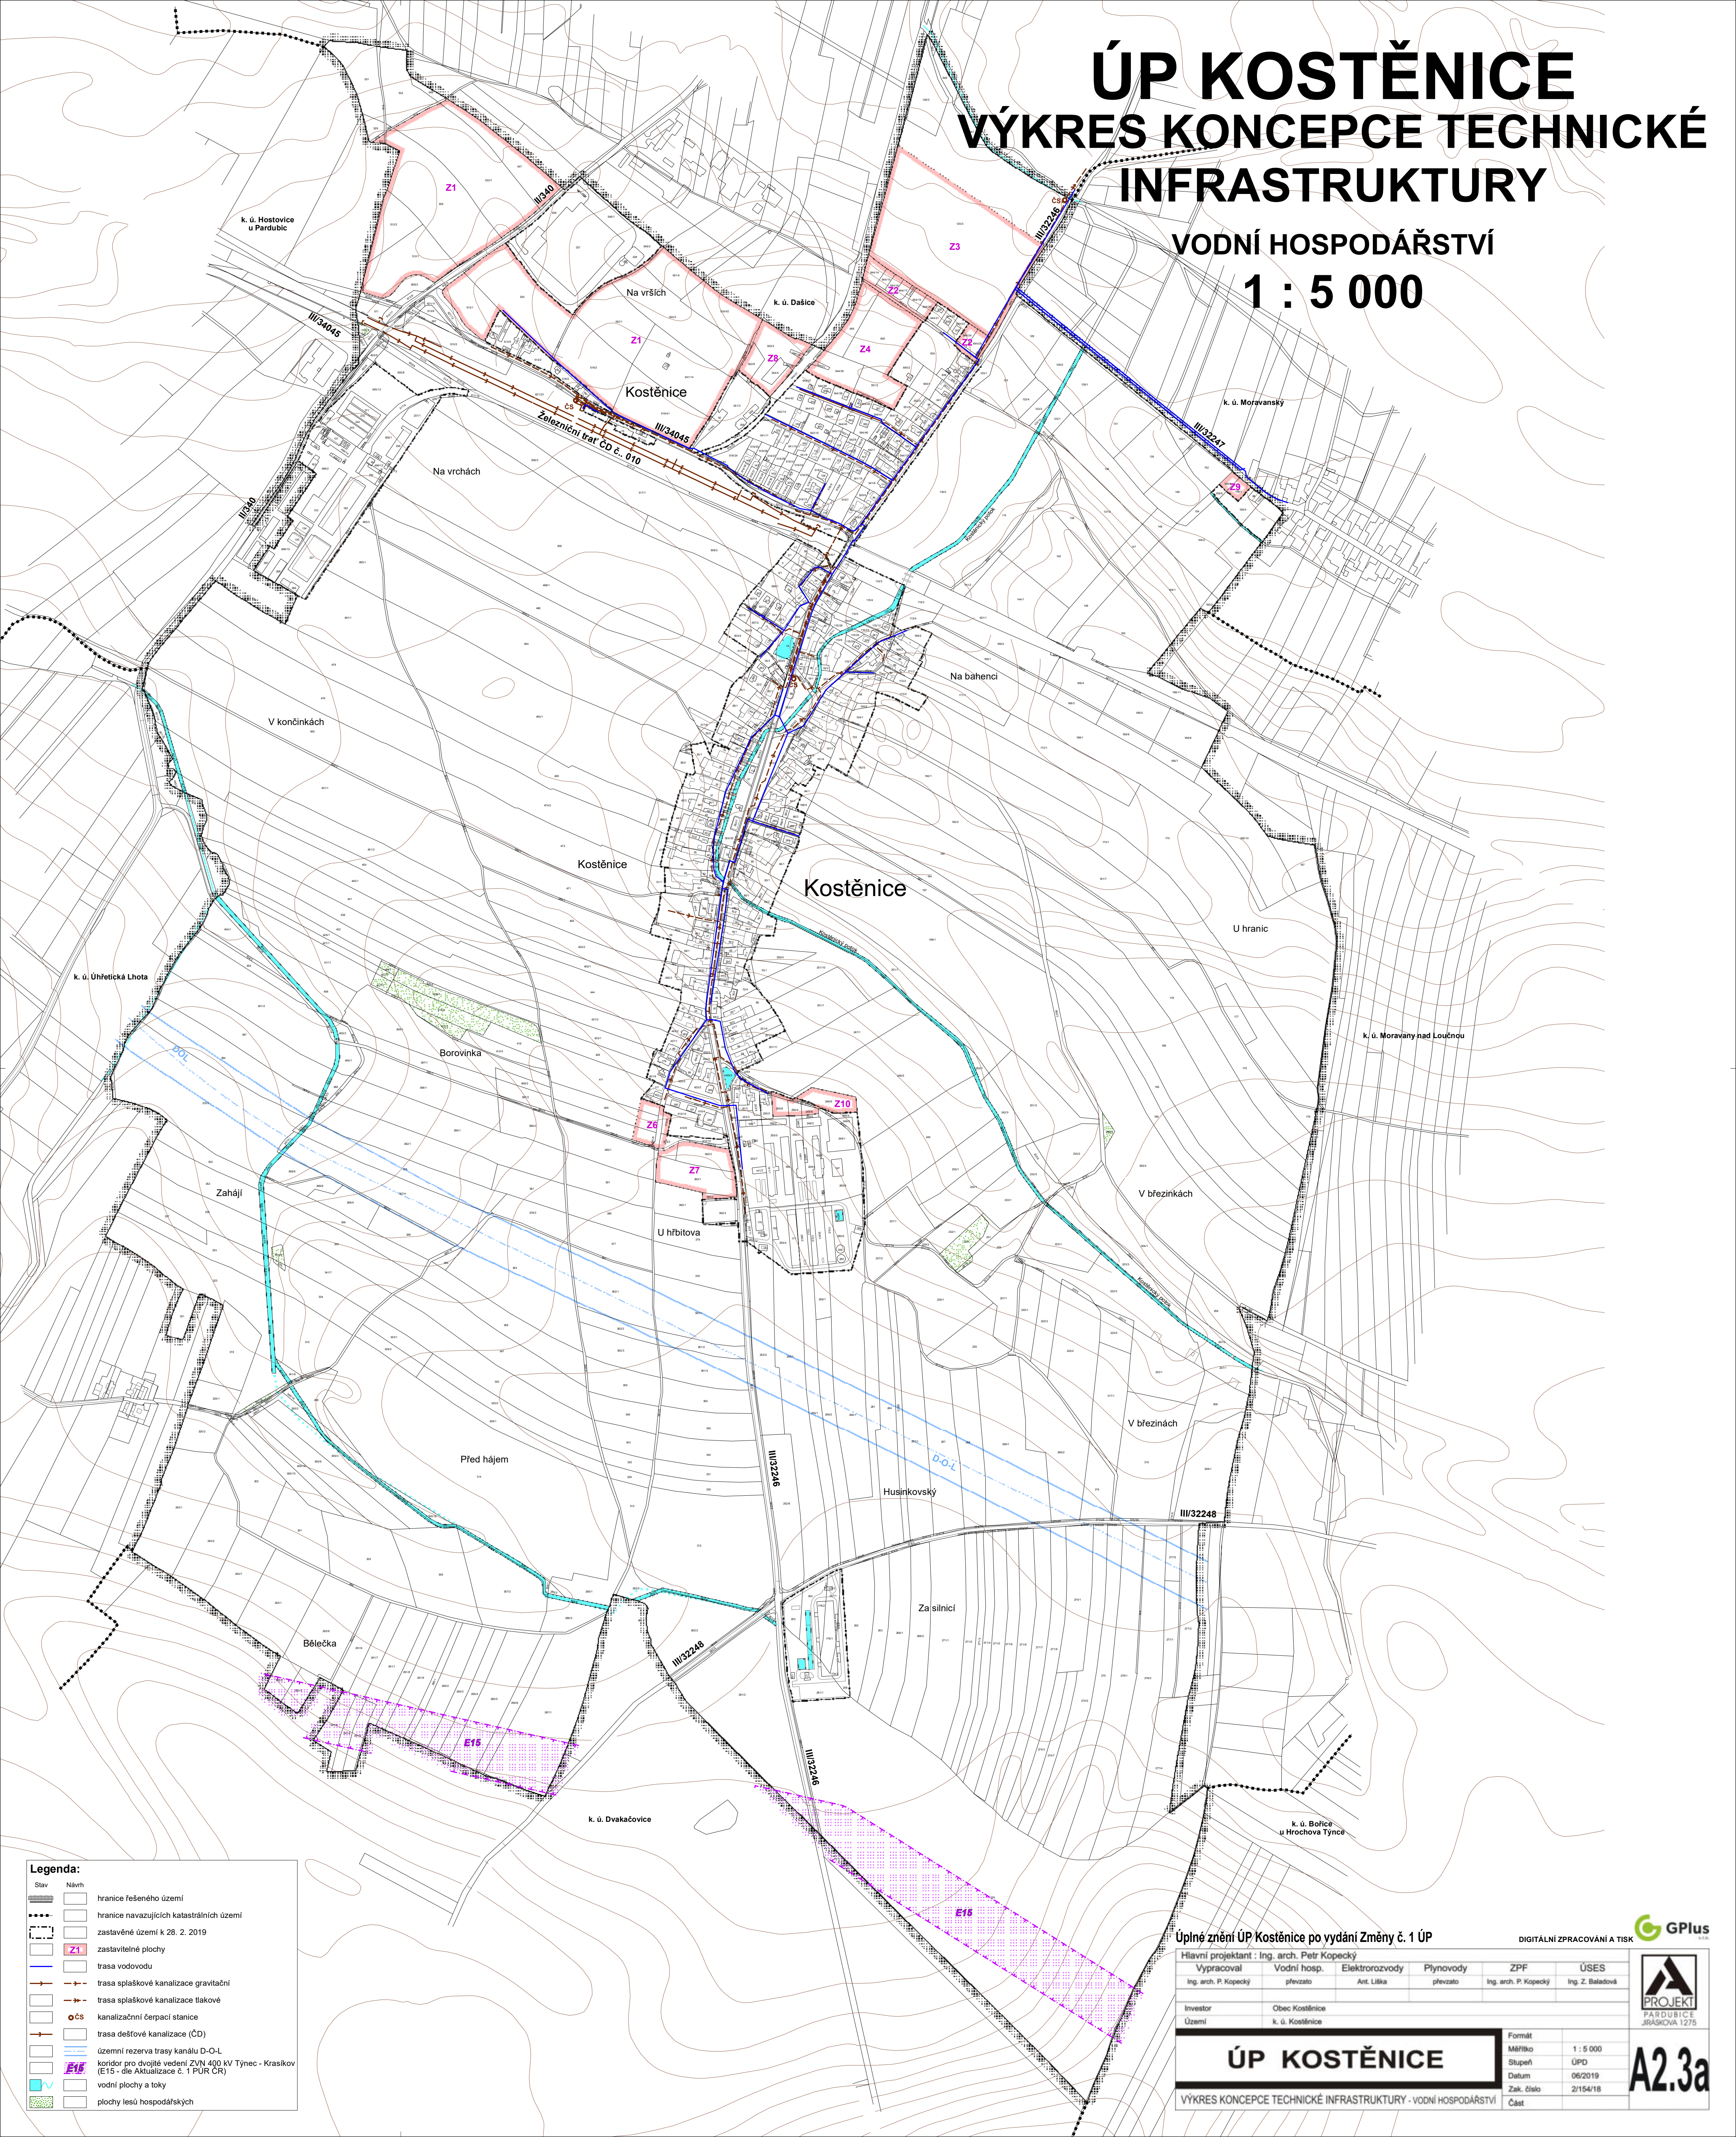

Legenda:

Stav	Návrh
hranice řešeného území	hranice navazujících katastrálních území
zastavěné území k 28. 2. 2019	zastavitelné plochy
trasa vodovodu	trasa splaškové kanalizace gravitační
trasa splaškové kanalizace tlakové	trasa dešťové kanalizace (CD)
kanalizační čerpací stanice	územní rezerva trasy kanálu D-O-L
trasa dešťové kanalizace (CD)	koridor pro dvojité vedení ZVN 400 kV Týnec - Krasnov (E15 - dle Aktualizace č. 1 PÚR ČR)
vodní plochy a toky	plochy lesů hospodářských

Úplné znění ÚP Kostěnice po vydání Změny č. 1 ÚP

DIGITÁLNÍ ZPRACOVÁNÍ A TISK

Hlavní projektant: Ing. arch. Petr Kopecký	Vypracoval: Ing. arch. P. Kopecký	Vodní hosp. převzato: Ant. Liška	Elektrozvody převzato: Ing. arch. P. Kopecký	Plynovody převzato: Ing. Z. Baladová	ZPF: Ing. arch. P. Kopecký	ÚSES: Ing. Z. Baladová
Investor: Obec Kostěnice	Území: k. ú. Kostěnice	Formát: Měřitko	Stupeň: ÚPO	Datum: 06/2019	Zak. číslo: 2/164/18	Část
ÚP KOSTĚNICE			A2.3a			
VÝKRES KONCEPCE TECHNICKÉ INFRASTRUKTURY - VODNÍ HOSPODÁŘSTVÍ						



1275